


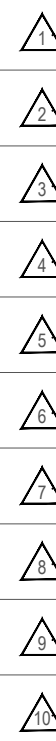

تغییرات پلان	۰۳/۳۶	۰۱
DESCRIPTION	DATE	REV.

تغییرات:



شماره پروژه: 0105
Project No.:

مقیاس:

تاریخ: ۰۳/۳۶

مدیر پروژه: علیرضا علیزاده
Project manager:

معماران طراحی: ملیحه قلی زاده
Project Architects: شبنم آزموده

ترسیم:

کنترل: یارسا اردم
Checked:

تایید: علیرضا شرافتی
Approve:

رشته: معماری
Field:

فاز: ۱
Phase:

نقشه جهت: ☒ بررسی ☐ تصویب
☐ مناقشه ☐ اجرا


عنوان پروژه: ساختمان مسکونی ارباب
Project:

عنوان نقشه: ویرایش اول نقشه های فاز یک
Title:



١٠	٢٠٢٣م	تغييرات بيان
REV.	DATE	DESCRIPTION

تغییرات:

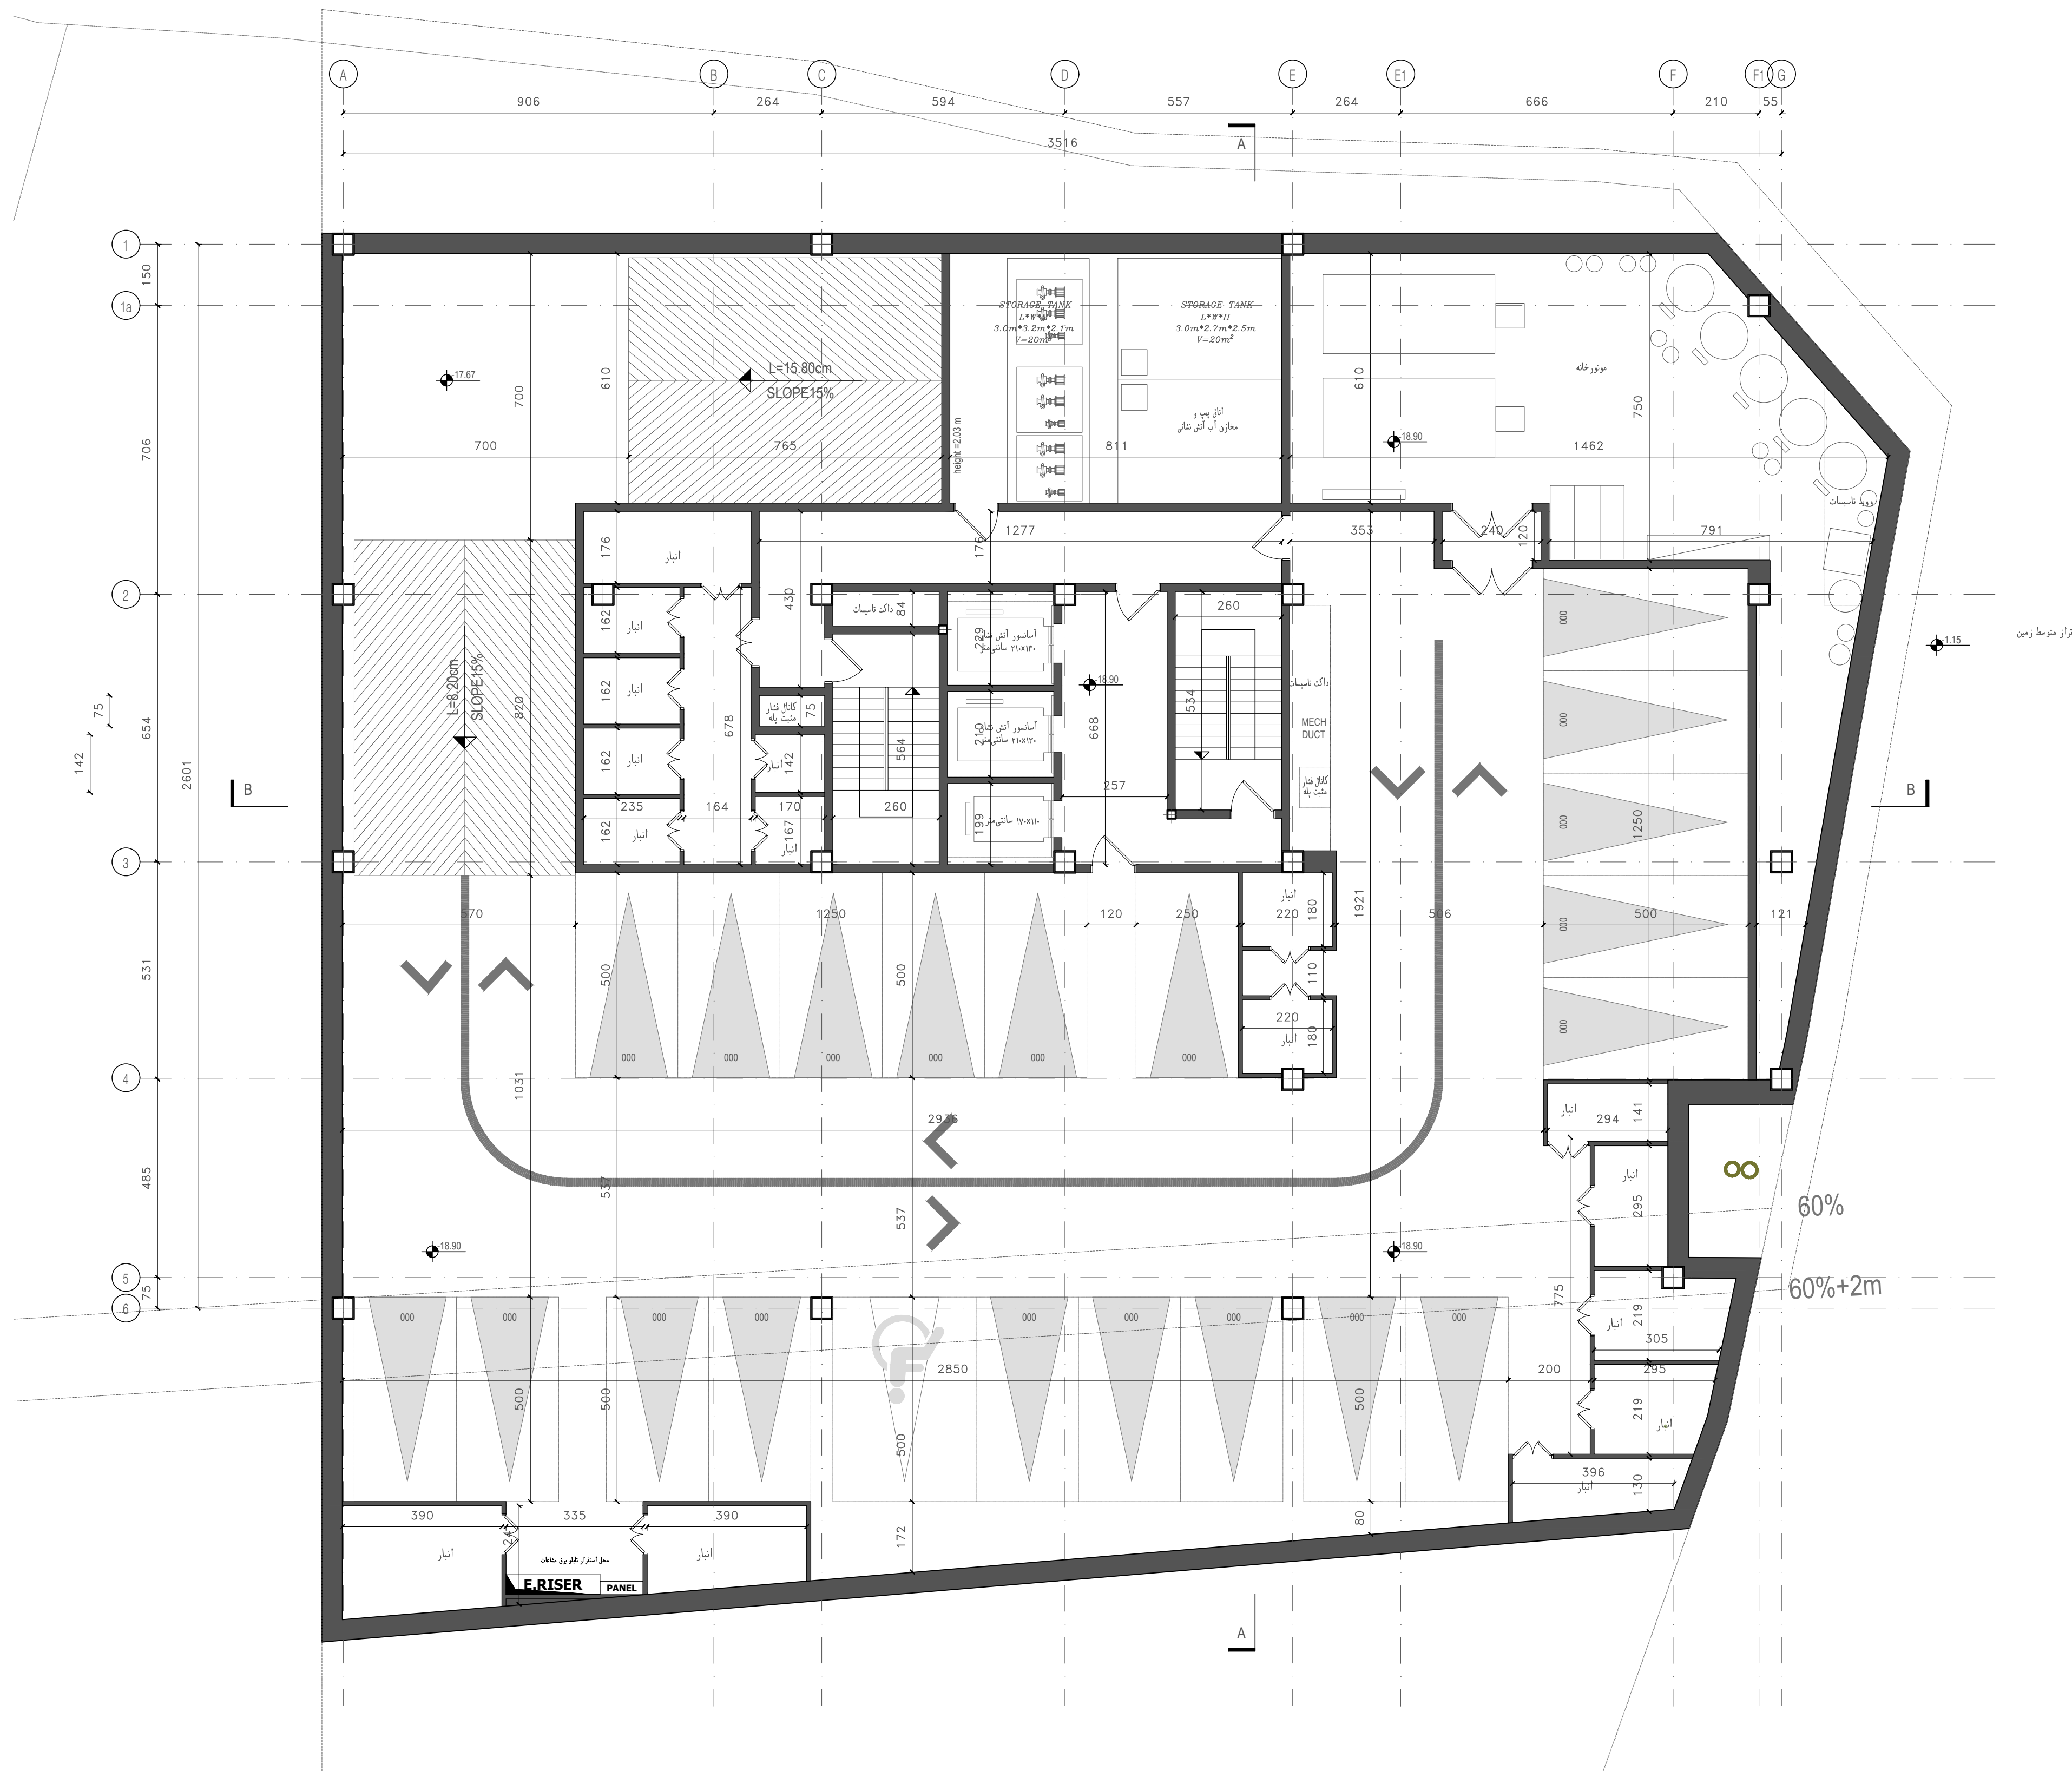

شماره پروژه:	0105	Project No.:
مقیاس:	۱/۱۰۰	
تاریخ:	۱۳۹۷/۰۳/۰۳	
مدیر پروژه:	عسل عزیزآده	Project manager:
معماران طراحی:	ملیحه قلی زاده شبنم آرموده	Project Architects:
ترسیم:		Drawing:
کنترل:	پارسا اردم	Checked:
تایید:	علیرضا شرافتی	Approve:
رشته:	معماری	Field:
تاز:	۱	Phase:
نقشه جهت:	☒ برورسی	☐ تصویب
	☐ مناقشه	☐ اجرا


عنوان پروژه: **ساختمان مسکونی ارباب**
Project:

Title: عنوان نقشه: پلان زیرزمین پنجم




REV.	DATE	DESCRIPTION
۰۱	۱۳۹۶/۰۳/۰۱	تغییرات پلان

تغییرات:

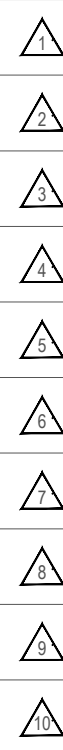


شماره پروژه:	0105
مقیاس:	۱/۱۰۰
تاریخ:	۱۳۹۶/۰۳/۰۶
مدیر پروژه:	علی علیزاده
مشکلان طراحی:	ملیحه قلی زاده
شبنم آزموده	
ترسیم:	
کنترل:	پارسا اردم
تایید:	علیرضا شرافتی
رشته:	معماری
فاز:	۱
نقشه جهت:	☒ بررسی ☐ تصویب ☐ مناقشه ☐ اجرا
عنوان پروژه:	ساختمان مسکونی ارباب
عنوان نقشه:	پلان زیرزمین چهارم

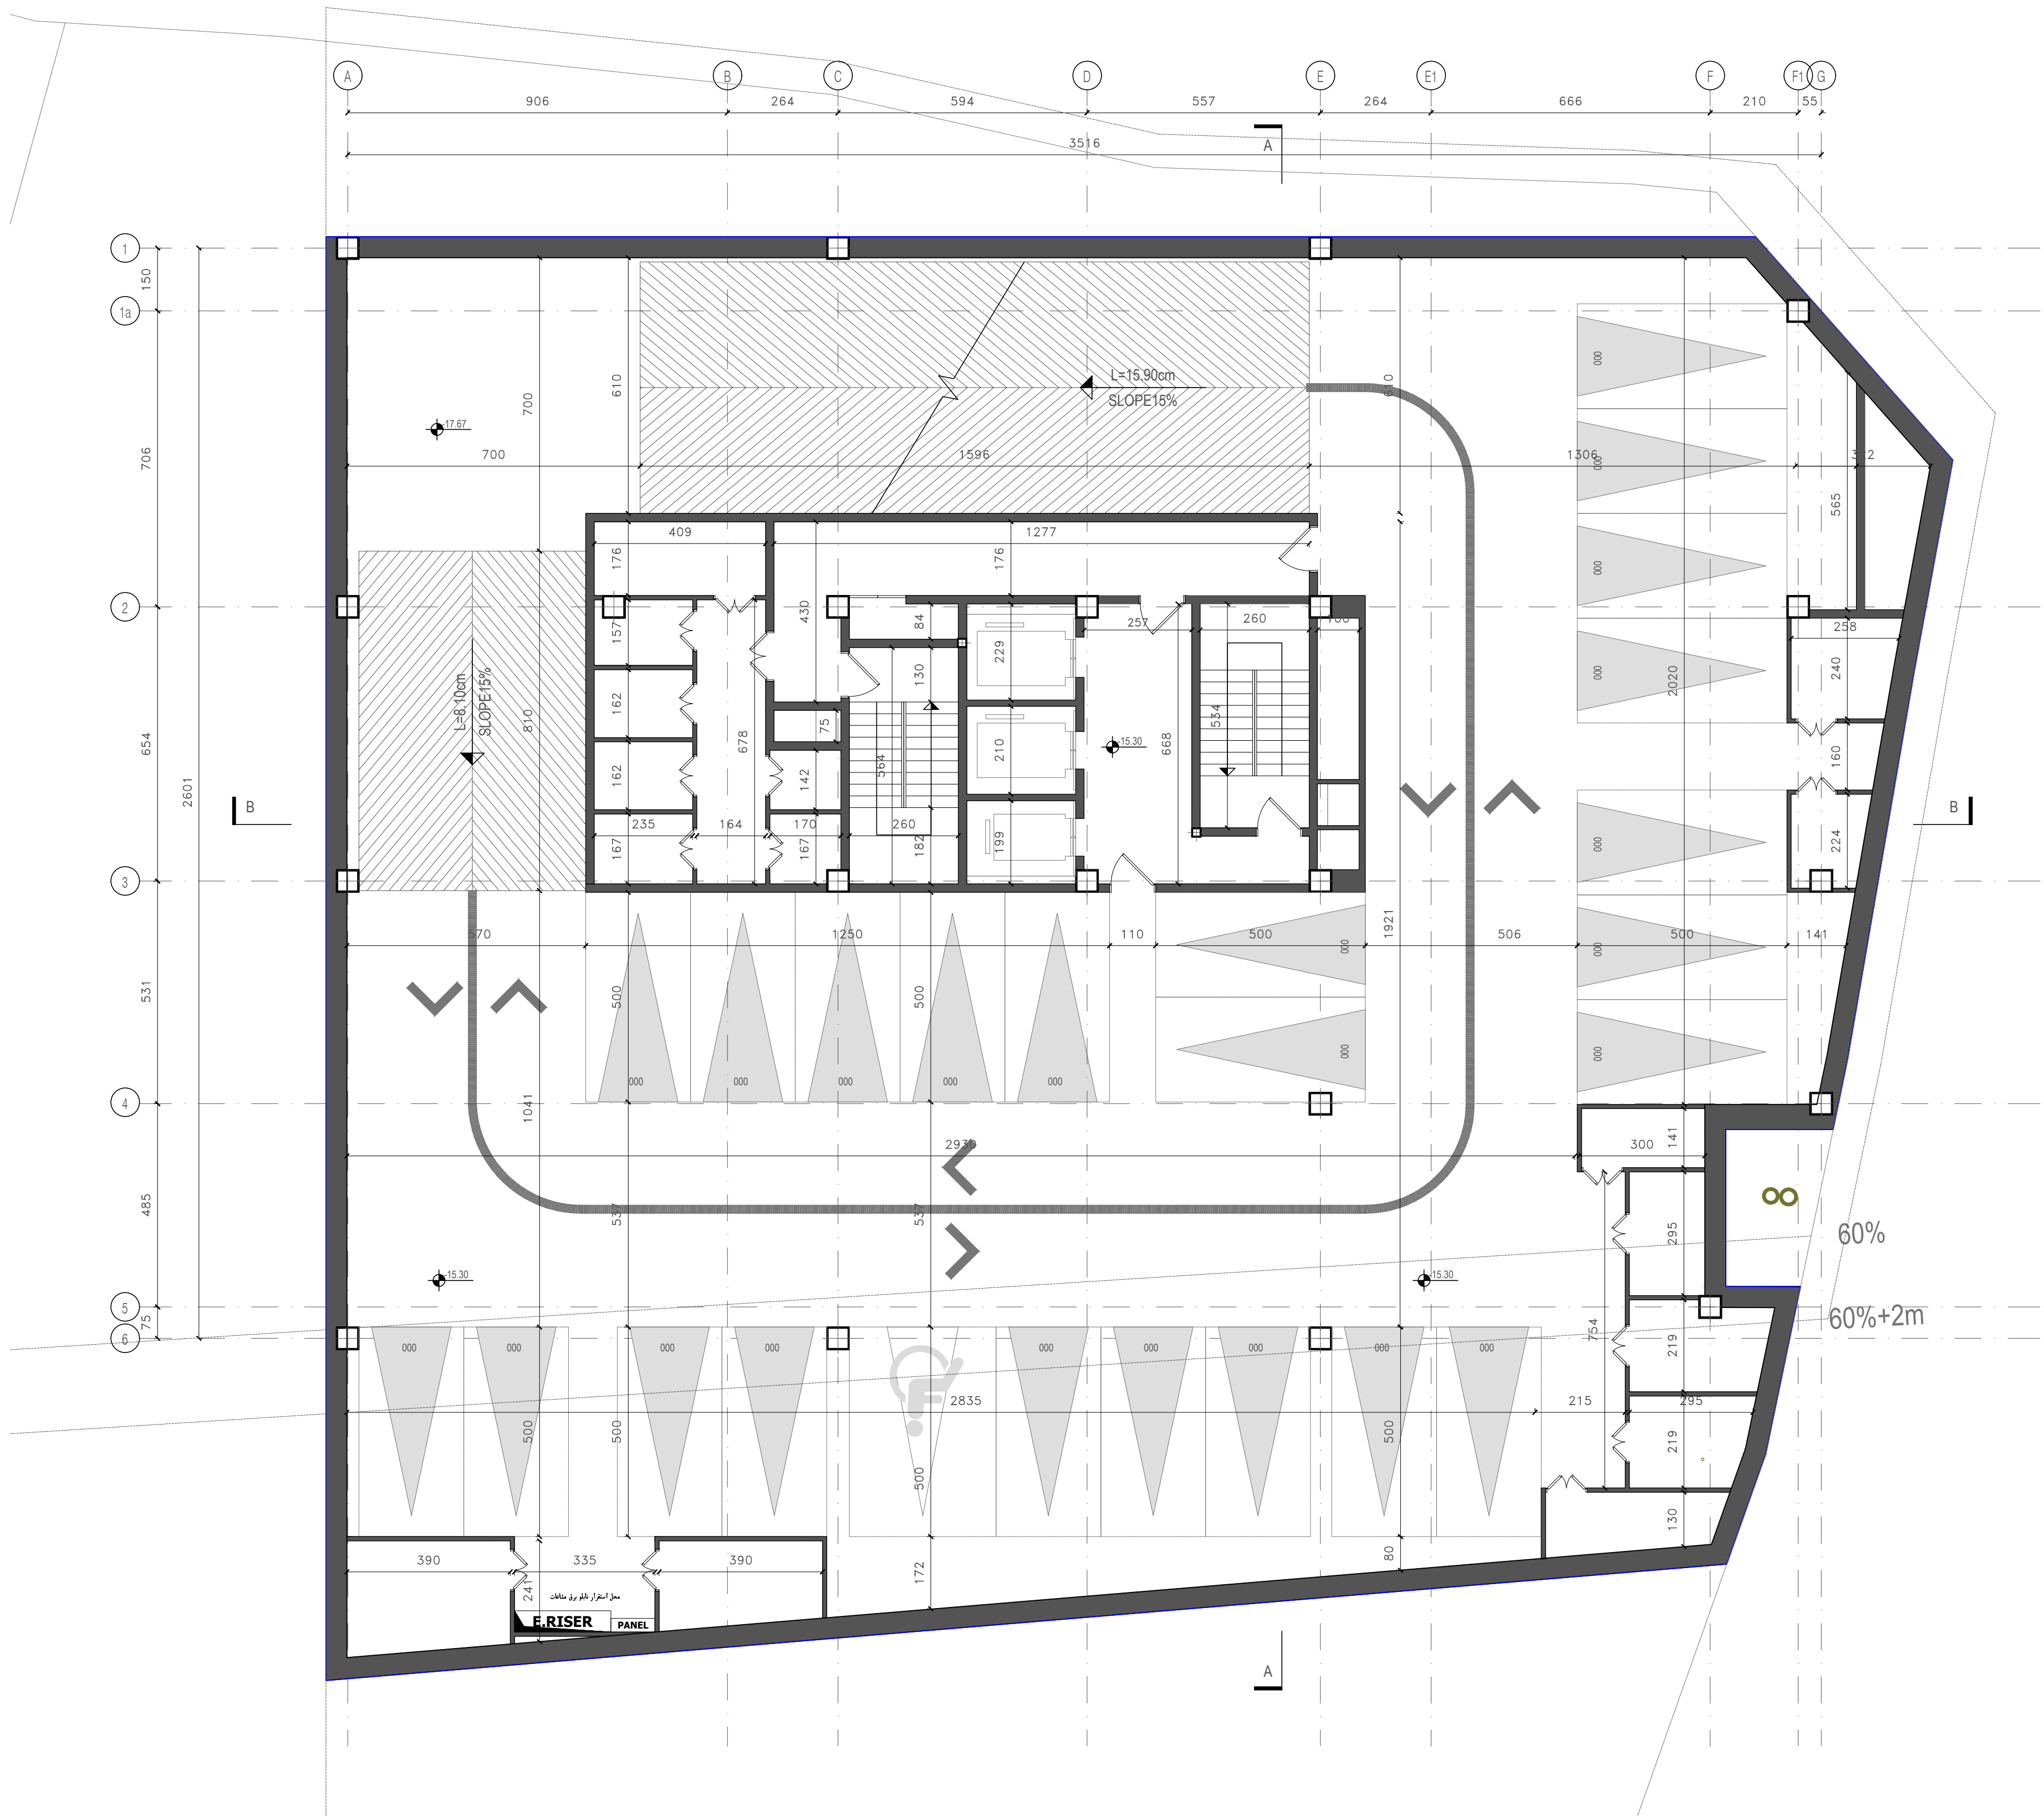


REV.	DATE	DESCRIPTION
۰۱	۱۳۹۶/۰۳/۰۱	تغییرات پلان

تغییرات:

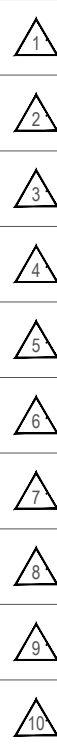

شماره پروژه:	0105
مقیاس:	۱/۱۰۰
تاریخ:	۱۳۹۶/۰۳/۲۶
مدیر پروژه:	علی عزیزیاده
Project Architects:	مهندسان طراحی: ملیحه قلی زاده شبنم آزموده
ترسیم:	Drawing:
کنترل:	یاسا اردم
تایید:	علیرضا شرافتی
رشته:	معماری
فاز:	۱
نقشه جهت:	☒ بررسی ☐ تصویب ☐ مناقشه ☐ اجرا
عنوان پروژه:	ساختمان مسکونی ارباب
عنوان نقشه:	پلان زیرزمین سوم

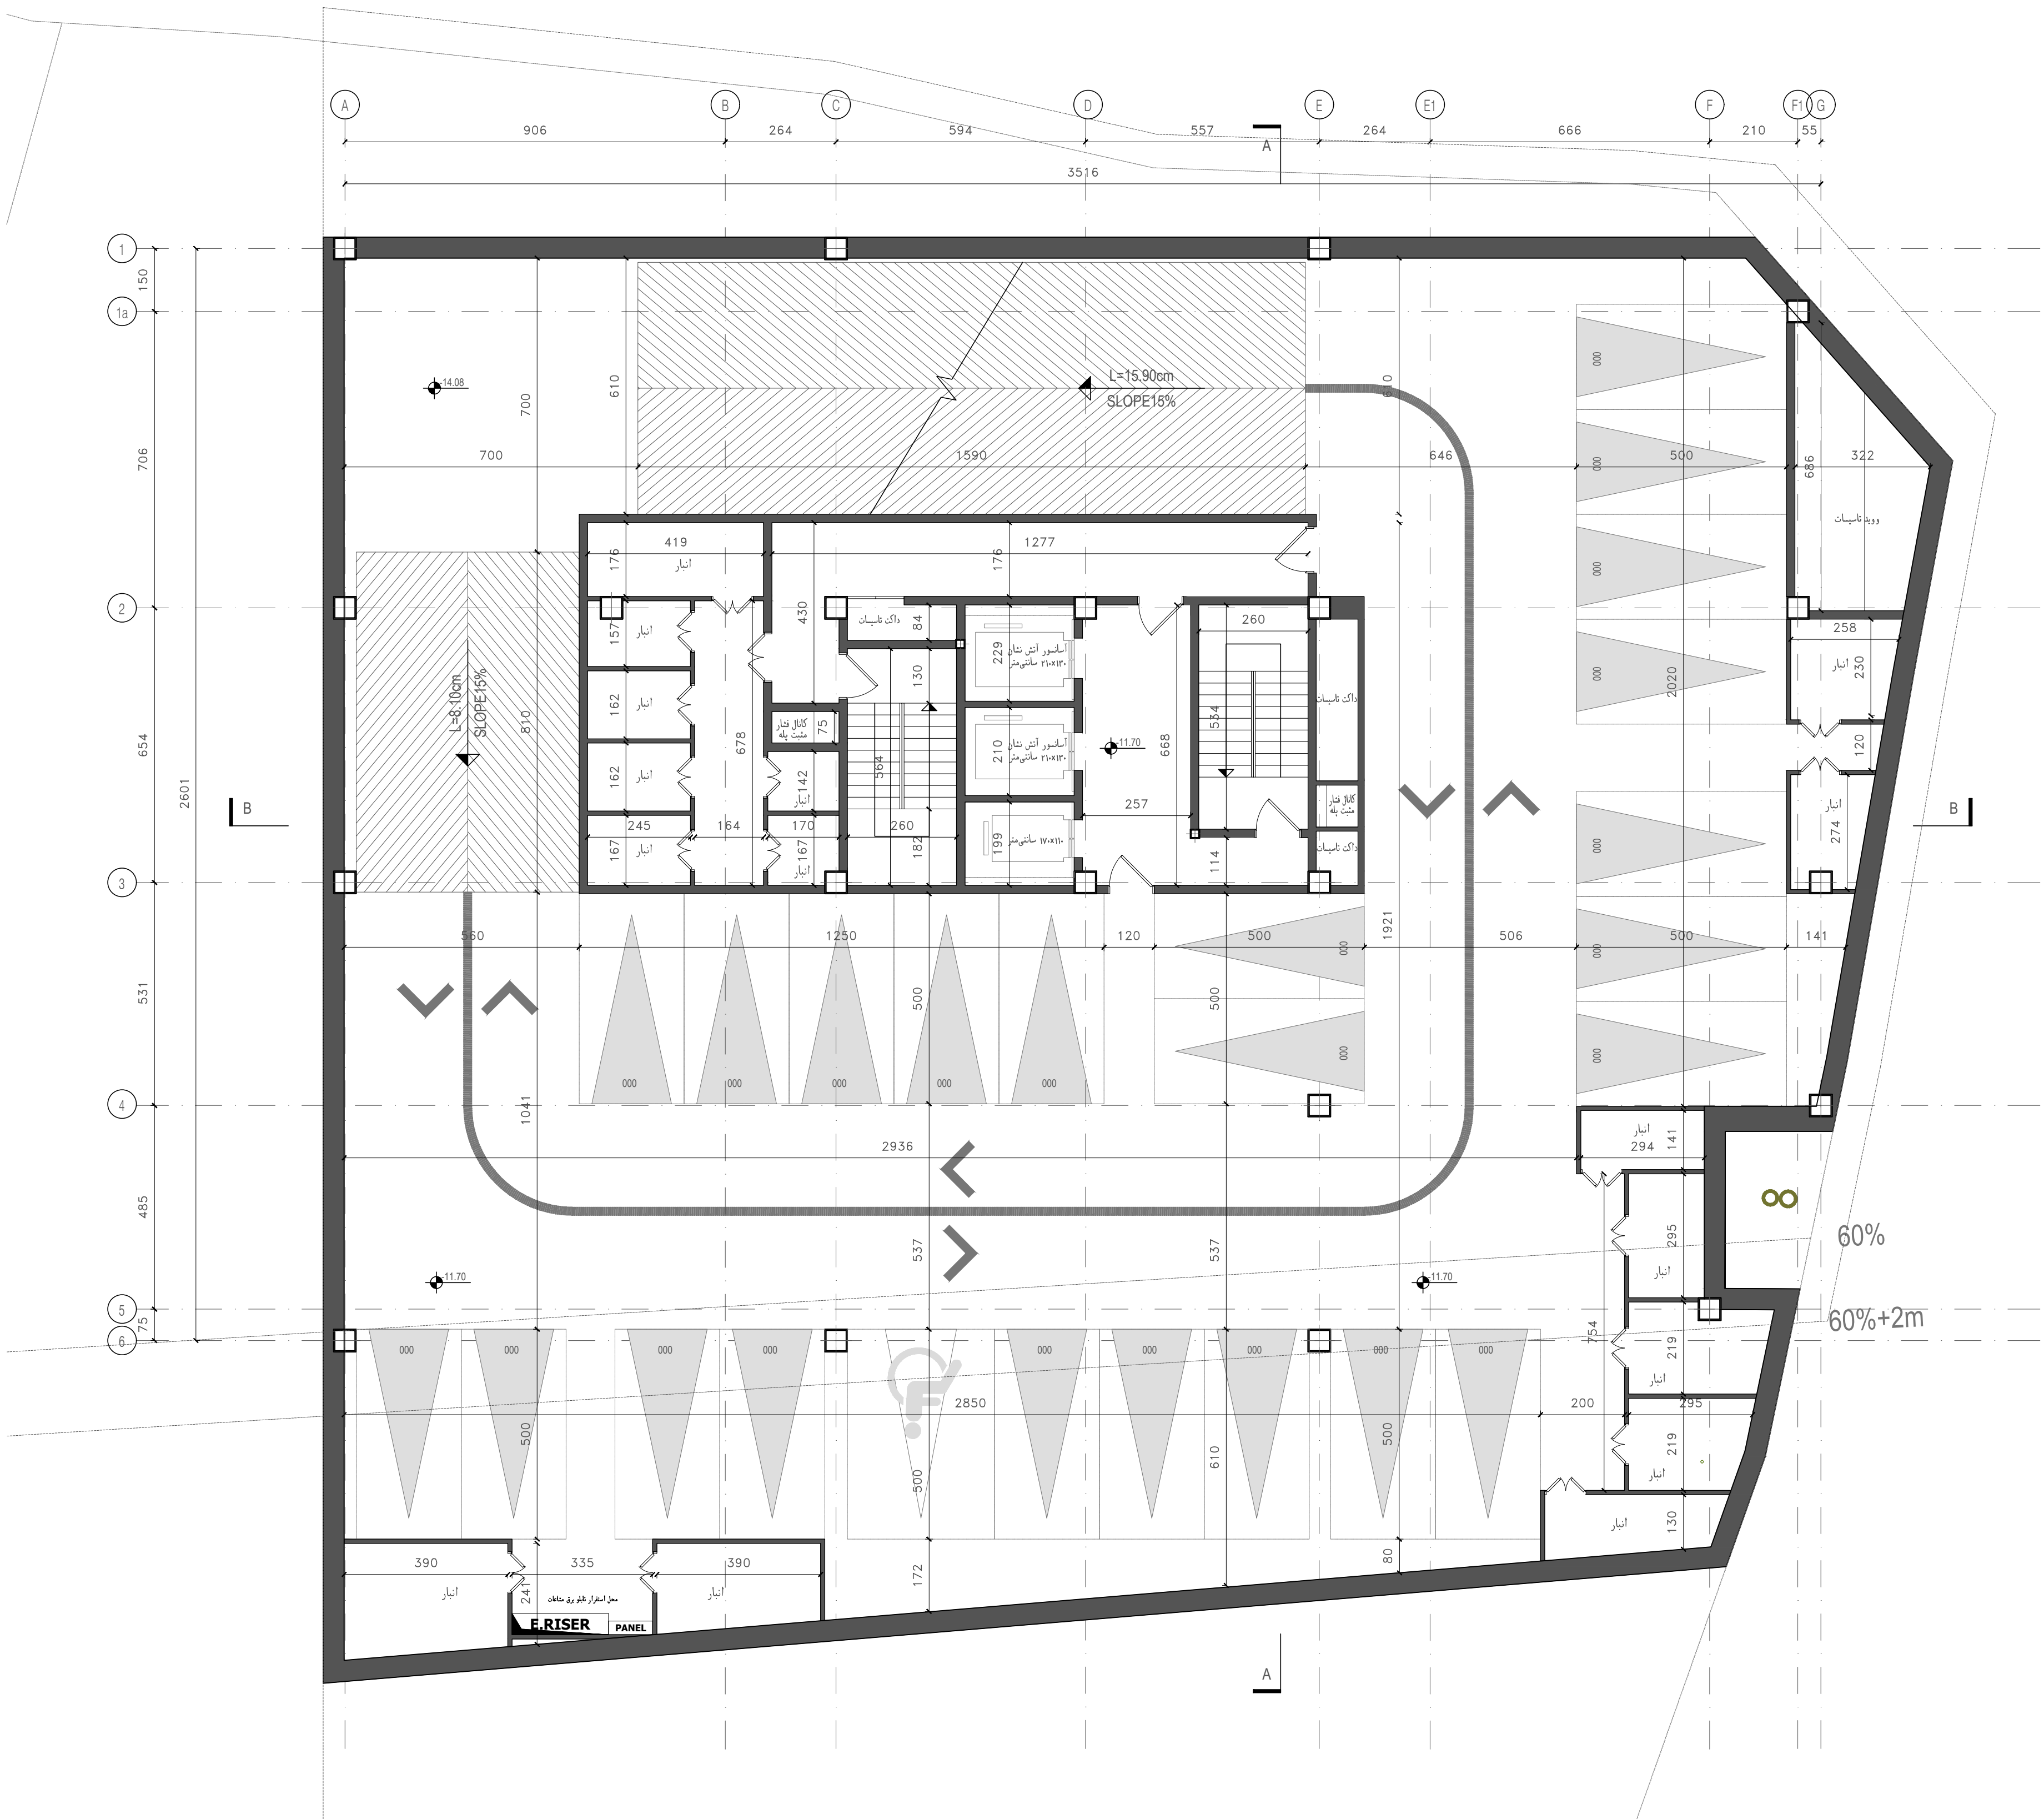

١٠	٢٠٢٣ م	تغييرات بيان
REV.	DATE	DESCRIPTION

تغییرات:

[illegible]

پلان زیرزمین دوم



کارفرما:
جناب آقای مهندس ذوالفقاری

مشاور معماری:
مهندسین مشاور ارش بعد چهارم
www.ars4d-studio.com

مشاور سازه:
گروه مهندسی باستان بیل

مشاور تاسیسات الکتریکی:
آقای مهندس کامیاب

مشاور تاسیسات مکانیکی:
آقای مهندس افشار

REV.	DATE	DESCRIPTION
۰۱	۱۳۹۶/۰۳/۰۱	تغییرات پلان

تغییرات:

تغییر اتاق نگهبانی



شماره پروژه: 0105

مقیاس: ۱/۱۰۰

تاریخ: ۱۳۹۶/۰۳/۲۶

مدیر پروژه: علیرضا علیزاده

مشکلان طراحی: ملیحه قلی زاده
شیتم آزموده

ترسیم:

کنترل: یارسا اردم

تایید: علیرضا شرافتی



رشته: معماری

فاز: ۱

نقشه جهت: ☒ بررسی ☐ تصویب

عنوان پروژه: ساختمان مسکونی ارباب


عنوان نقشه: پلان زیرزمین اول

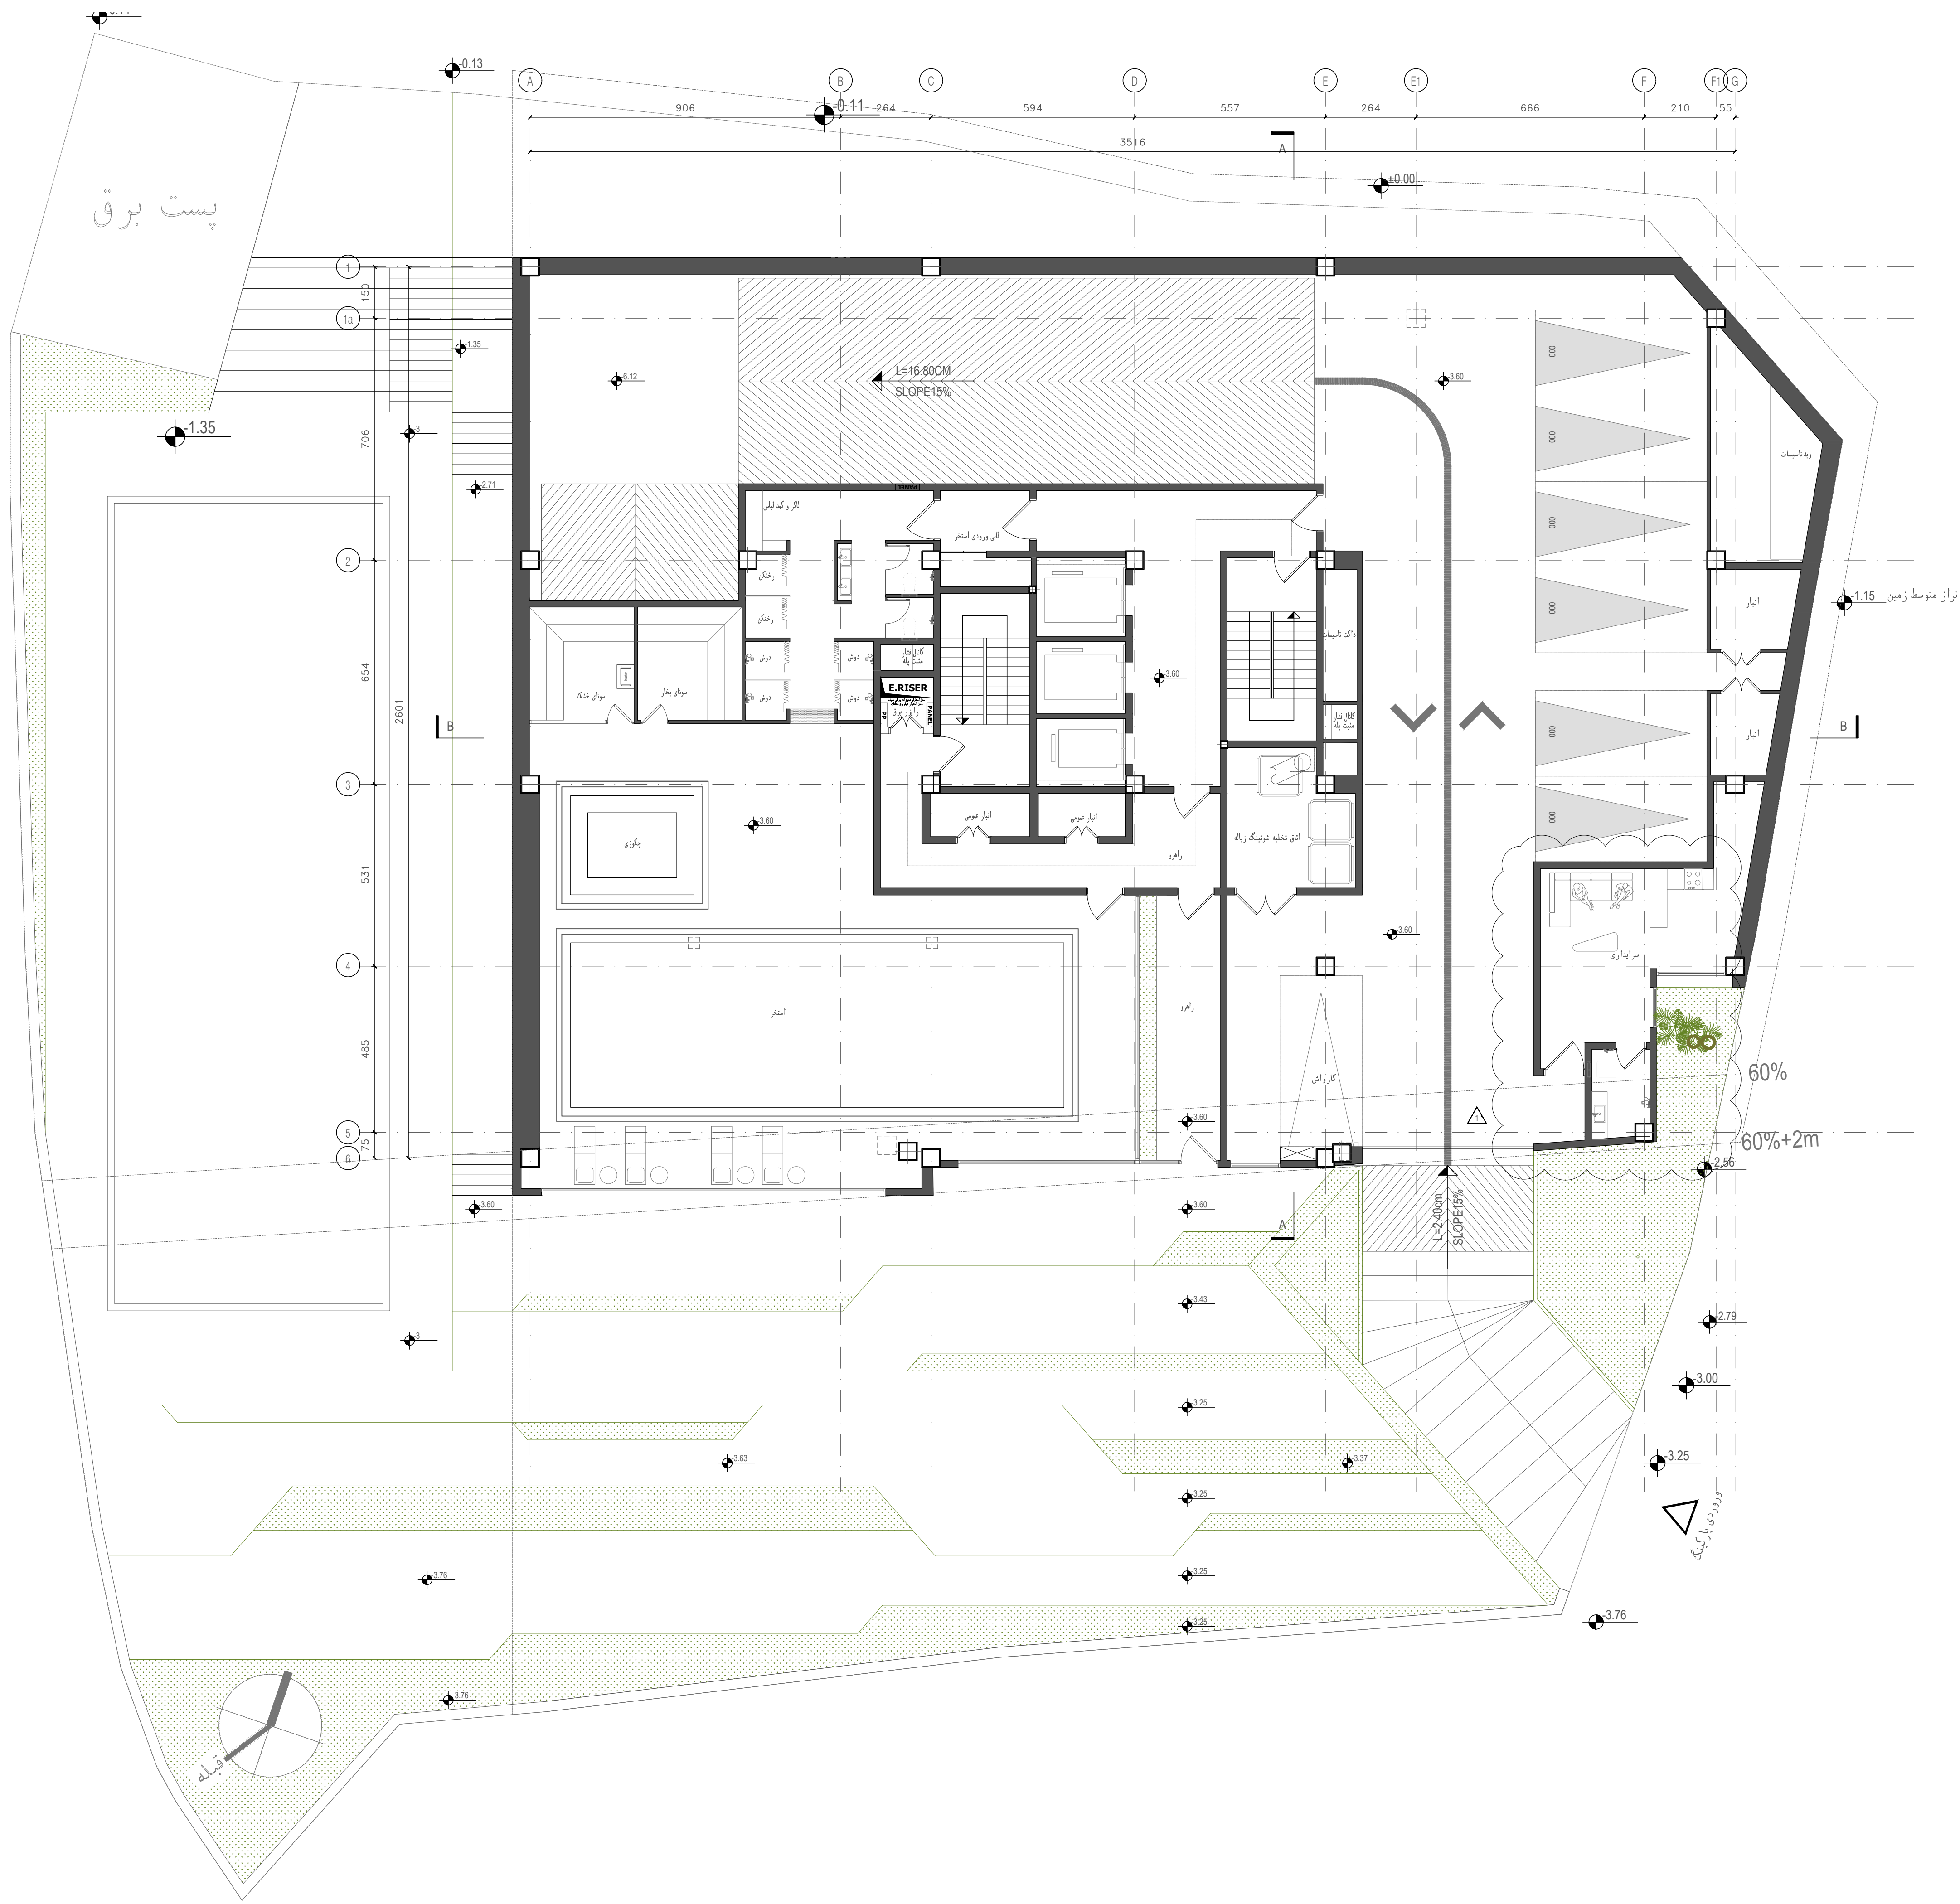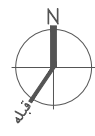

REV.	DATE	DESCRIPTION
۰۱	۱۳۹۶/۰۳/۰۱	تغییرات پلان

تغییرات:

تغییر در میزان پیش آمدگی

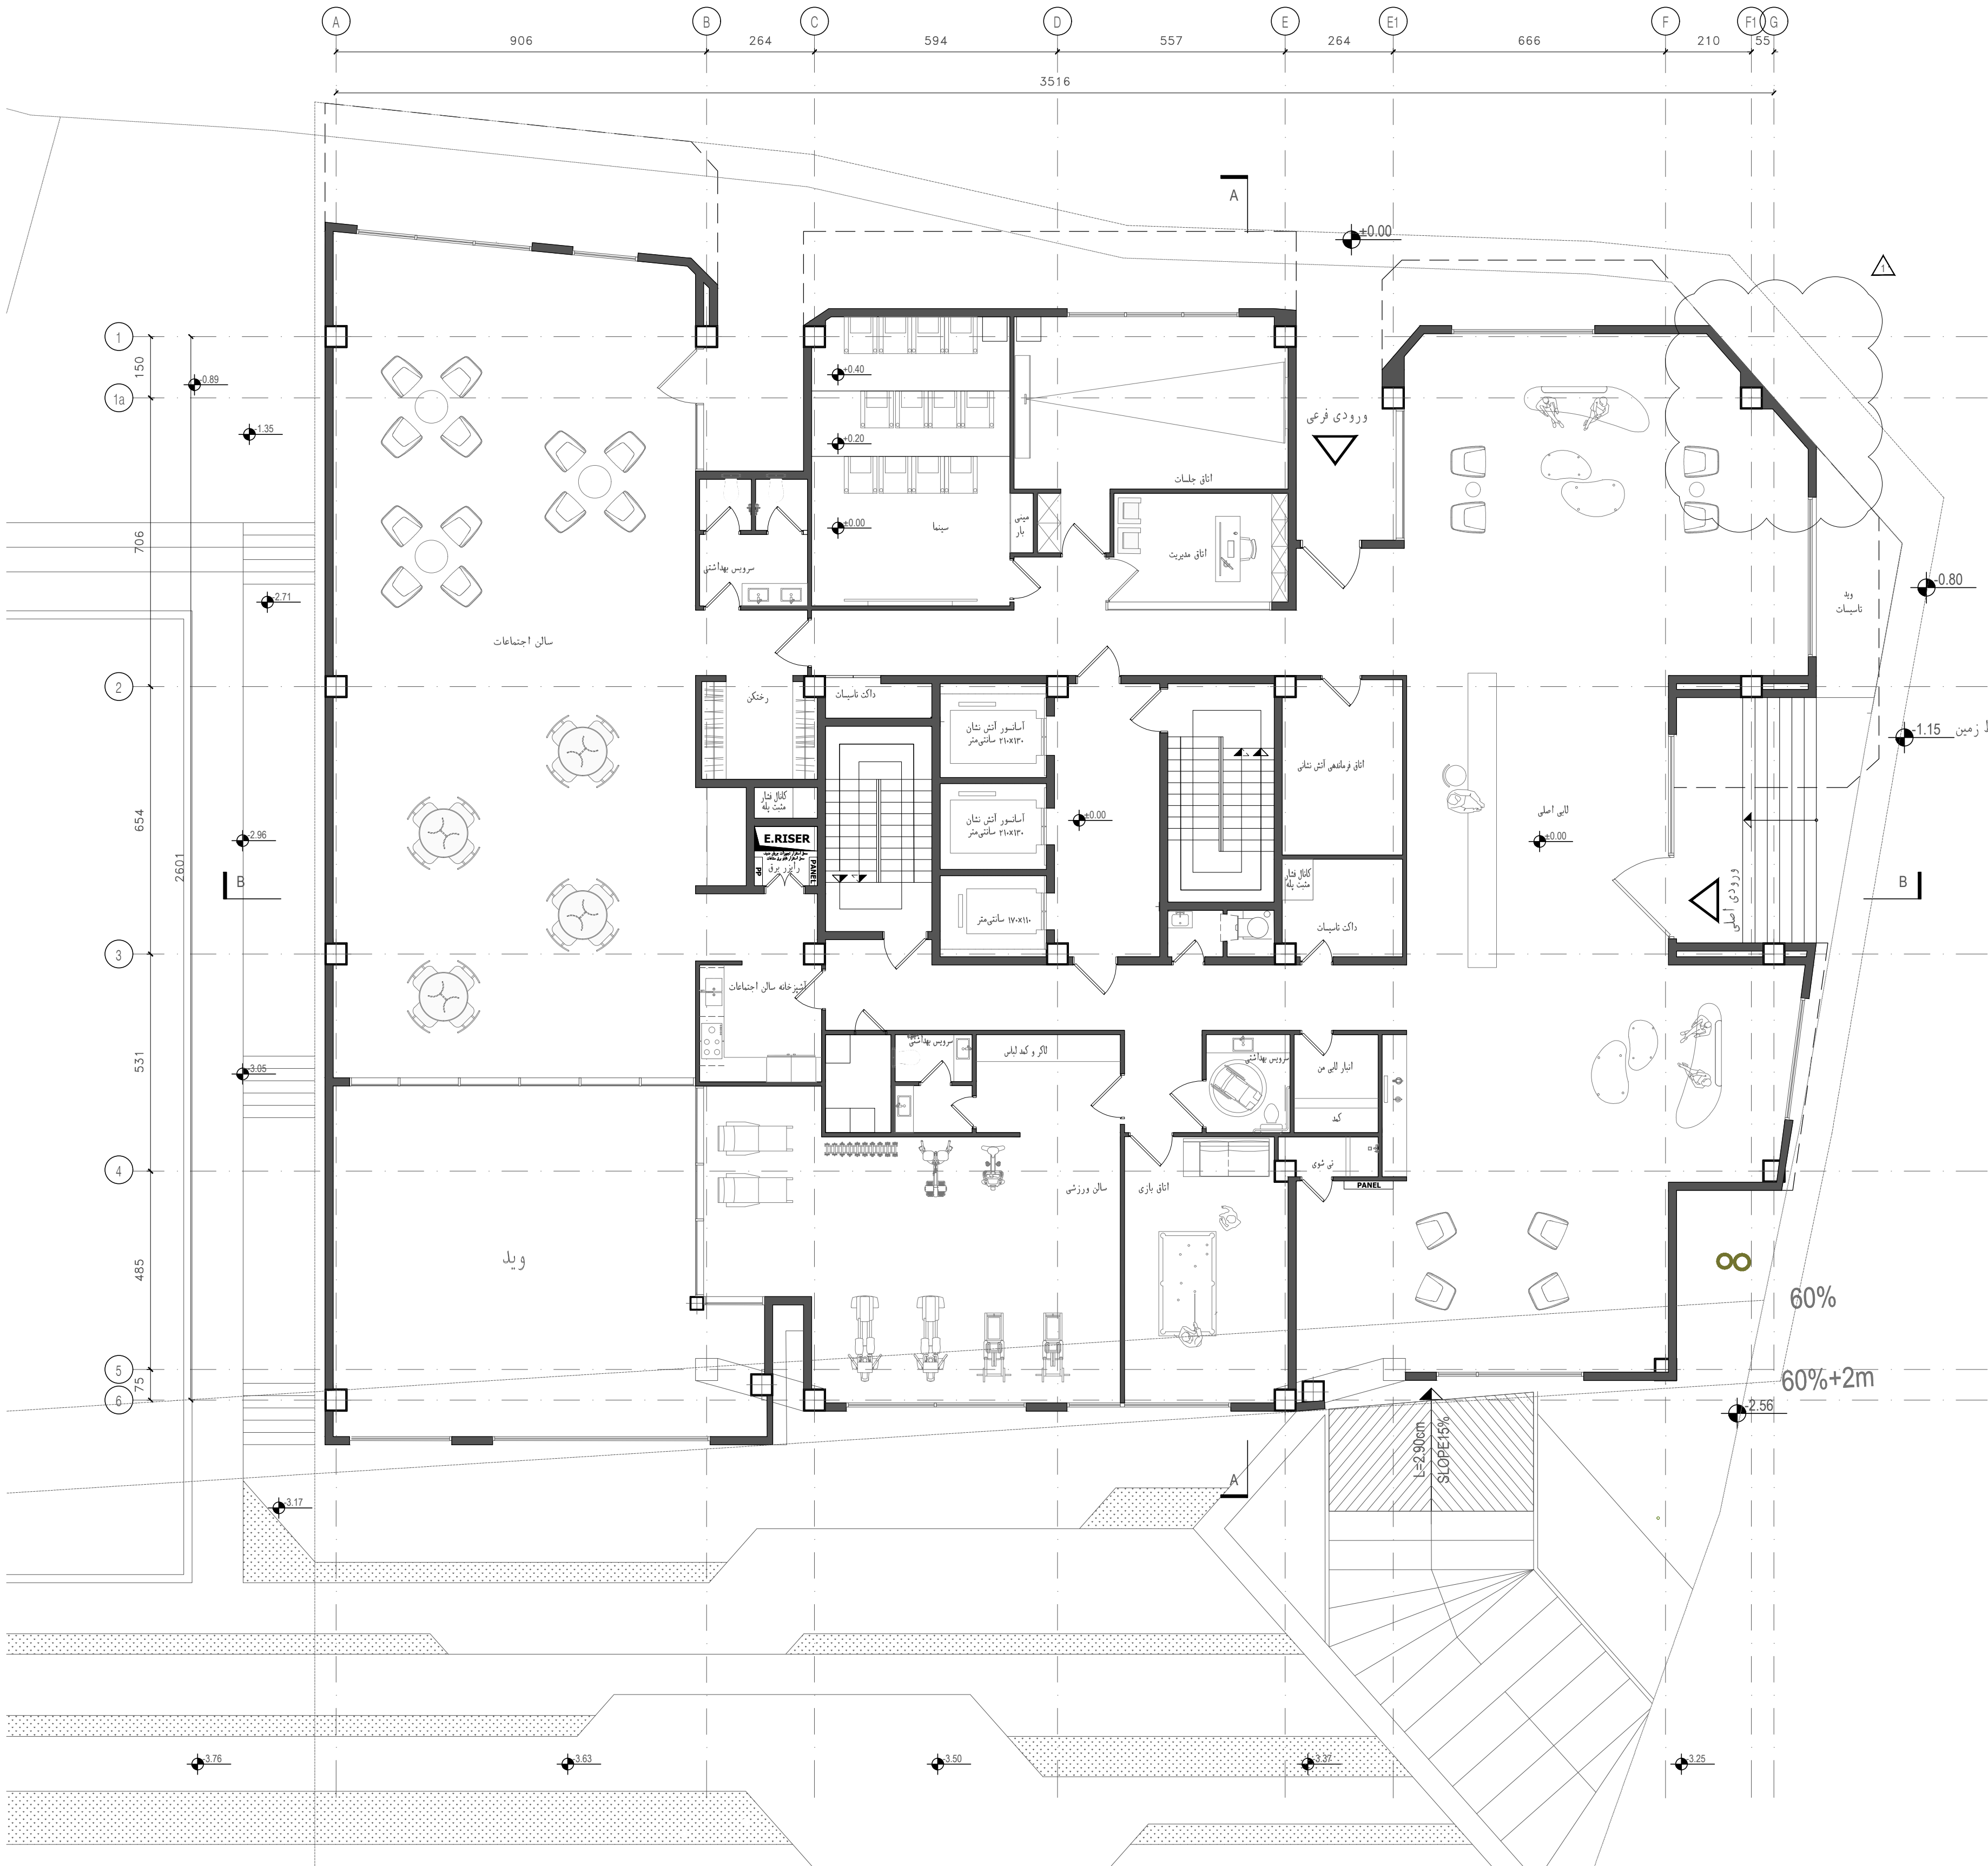

Project No.:	0105	شماره پروژه:
Scale:	1/100	مقیاس:
Date:	۱۳۹۶/۰۳/۲۶	تاریخ:
Project manager:	علی علیزاده	مدیر پروژه:
Project Architects:	مهندسین طراحی: ملیحه قلی زاده شبنم آزموده	
Drawing:		ترسیم:
Checked:	پارسا اردم	کنترل:
Approve:	علیرضا شرافتی	تایید:
Field:	معماری	رشته:
Phase:	۱	فاز:
Noted:	☒ بررسی ☐ تصویب ☐ مناقشه ☐ اجرا	نقشه جهت:
Project:	ساختمان مسکونی ارباب	عنوان پروژه:
Title:	پلان طبقه همکف	عنوان نقشه:



کارفرما:
جناب آقای مهندس ذوالفقاری

مشاور معماری:
مهندسین مشاور ارش بعد چهارم

مشاور سازه:
گروه مهندسی باستان بیل

مشاور تاسیسات الکتریکی:
آقای مهندس کامیاب

مشاور تاسیسات مکانیکی:
آقای مهندس افشار

REV.	DATE	DESCRIPTION
۰۱	۱۳۹۶/۰۳/۰۱	تغییرات پلان

تغییرات:

تغییر در میزان پیش آمدگی

شماره پروژه:	0105
مقیاس:	۱/۱۰۰
تاریخ:	۱۳۹۶/۰۳/۲۶
مدیر پروژه:	عل علیرزاده
Project Architects:	میکلان طراحی: ملیحه قلی زاده شبنم آزموده
ترسیم:	
کنترل:	پارسا اردم
تایید:	علیرضا شرافتی
رشته:	معماری
فاز:	۱
نقشه جهت:	☒ بررسی ☐ تصویب ☐ مناقشه ☐ اجرا
عنوان پروژه:	ساختمان مسکونی ارباب
عنوان نقشه:	پلان طبقه اول



REV.	DATE	DESCRIPTION

تغییرات:

تغییر در میزان پیش آمدگی

شماره پروژه:	0105
مقیاس:	۱/۱۰۰
تاریخ:	۰۳/۰۳/۱۴۰۳
مدیر پروژه:	عل علیرزاده
مشکلان طراحی:	ملیحه قلی زاده
شبنم آزموده	
ترسیم:	
کنترل:	پارسا اردم
تایید:	علیرضا شرافتی
رشته:	معماری
فاز:	۱
نقشه جهت:	☒ بررسی ☐ تصویب ☐ مناقشه ☐ اجرا
عنوان پروژه:	ساختمان مسکونی ارباب
عنوان نقشه:	پلان طبقه دوم



کارفرما:
جناب آقای مهندس ذوالفقاری

مشاور معماری:
مهندسین مشاور ارش بعد چهارم
www.ars4d-studio.com

مشاور سازه:
گروه مهندسی باستان بیل

مشاور تاسیسات الکتریکی:
آقای مهندس کامیاب


مشاور تاسیسات مکانیکی:
آقای مهندس افشار

REV.	DATE	DESCRIPTION
۰۱	۱۳۹۶/۰۳/۰۱	تغییرات پلان

تغییرات:

تغییر در میزان پیش آمدگی

شماره پروژه:	0105
مقیاس:	۱/۱۰۰
تاریخ:	۱۳۹۶/۰۳/۲۶
مدیر پروژه:	عل علیرزاده
مشکلان طراحی:	ملیحه قلی زاده
شبنم آزموده	
ترسیم:	
کنترل:	پارسا اردم
تایید:	علیرضا شرافتی
رشته:	معماری
فاز:	۱
نقشه جهت:	☒ بررسی ☐ تصویب ☐ مناقشه ☐ اجرا
عنوان پروژه:	ساختمان مسکونی ارباب
عنوان نقشه:	پلان طبقه سوم

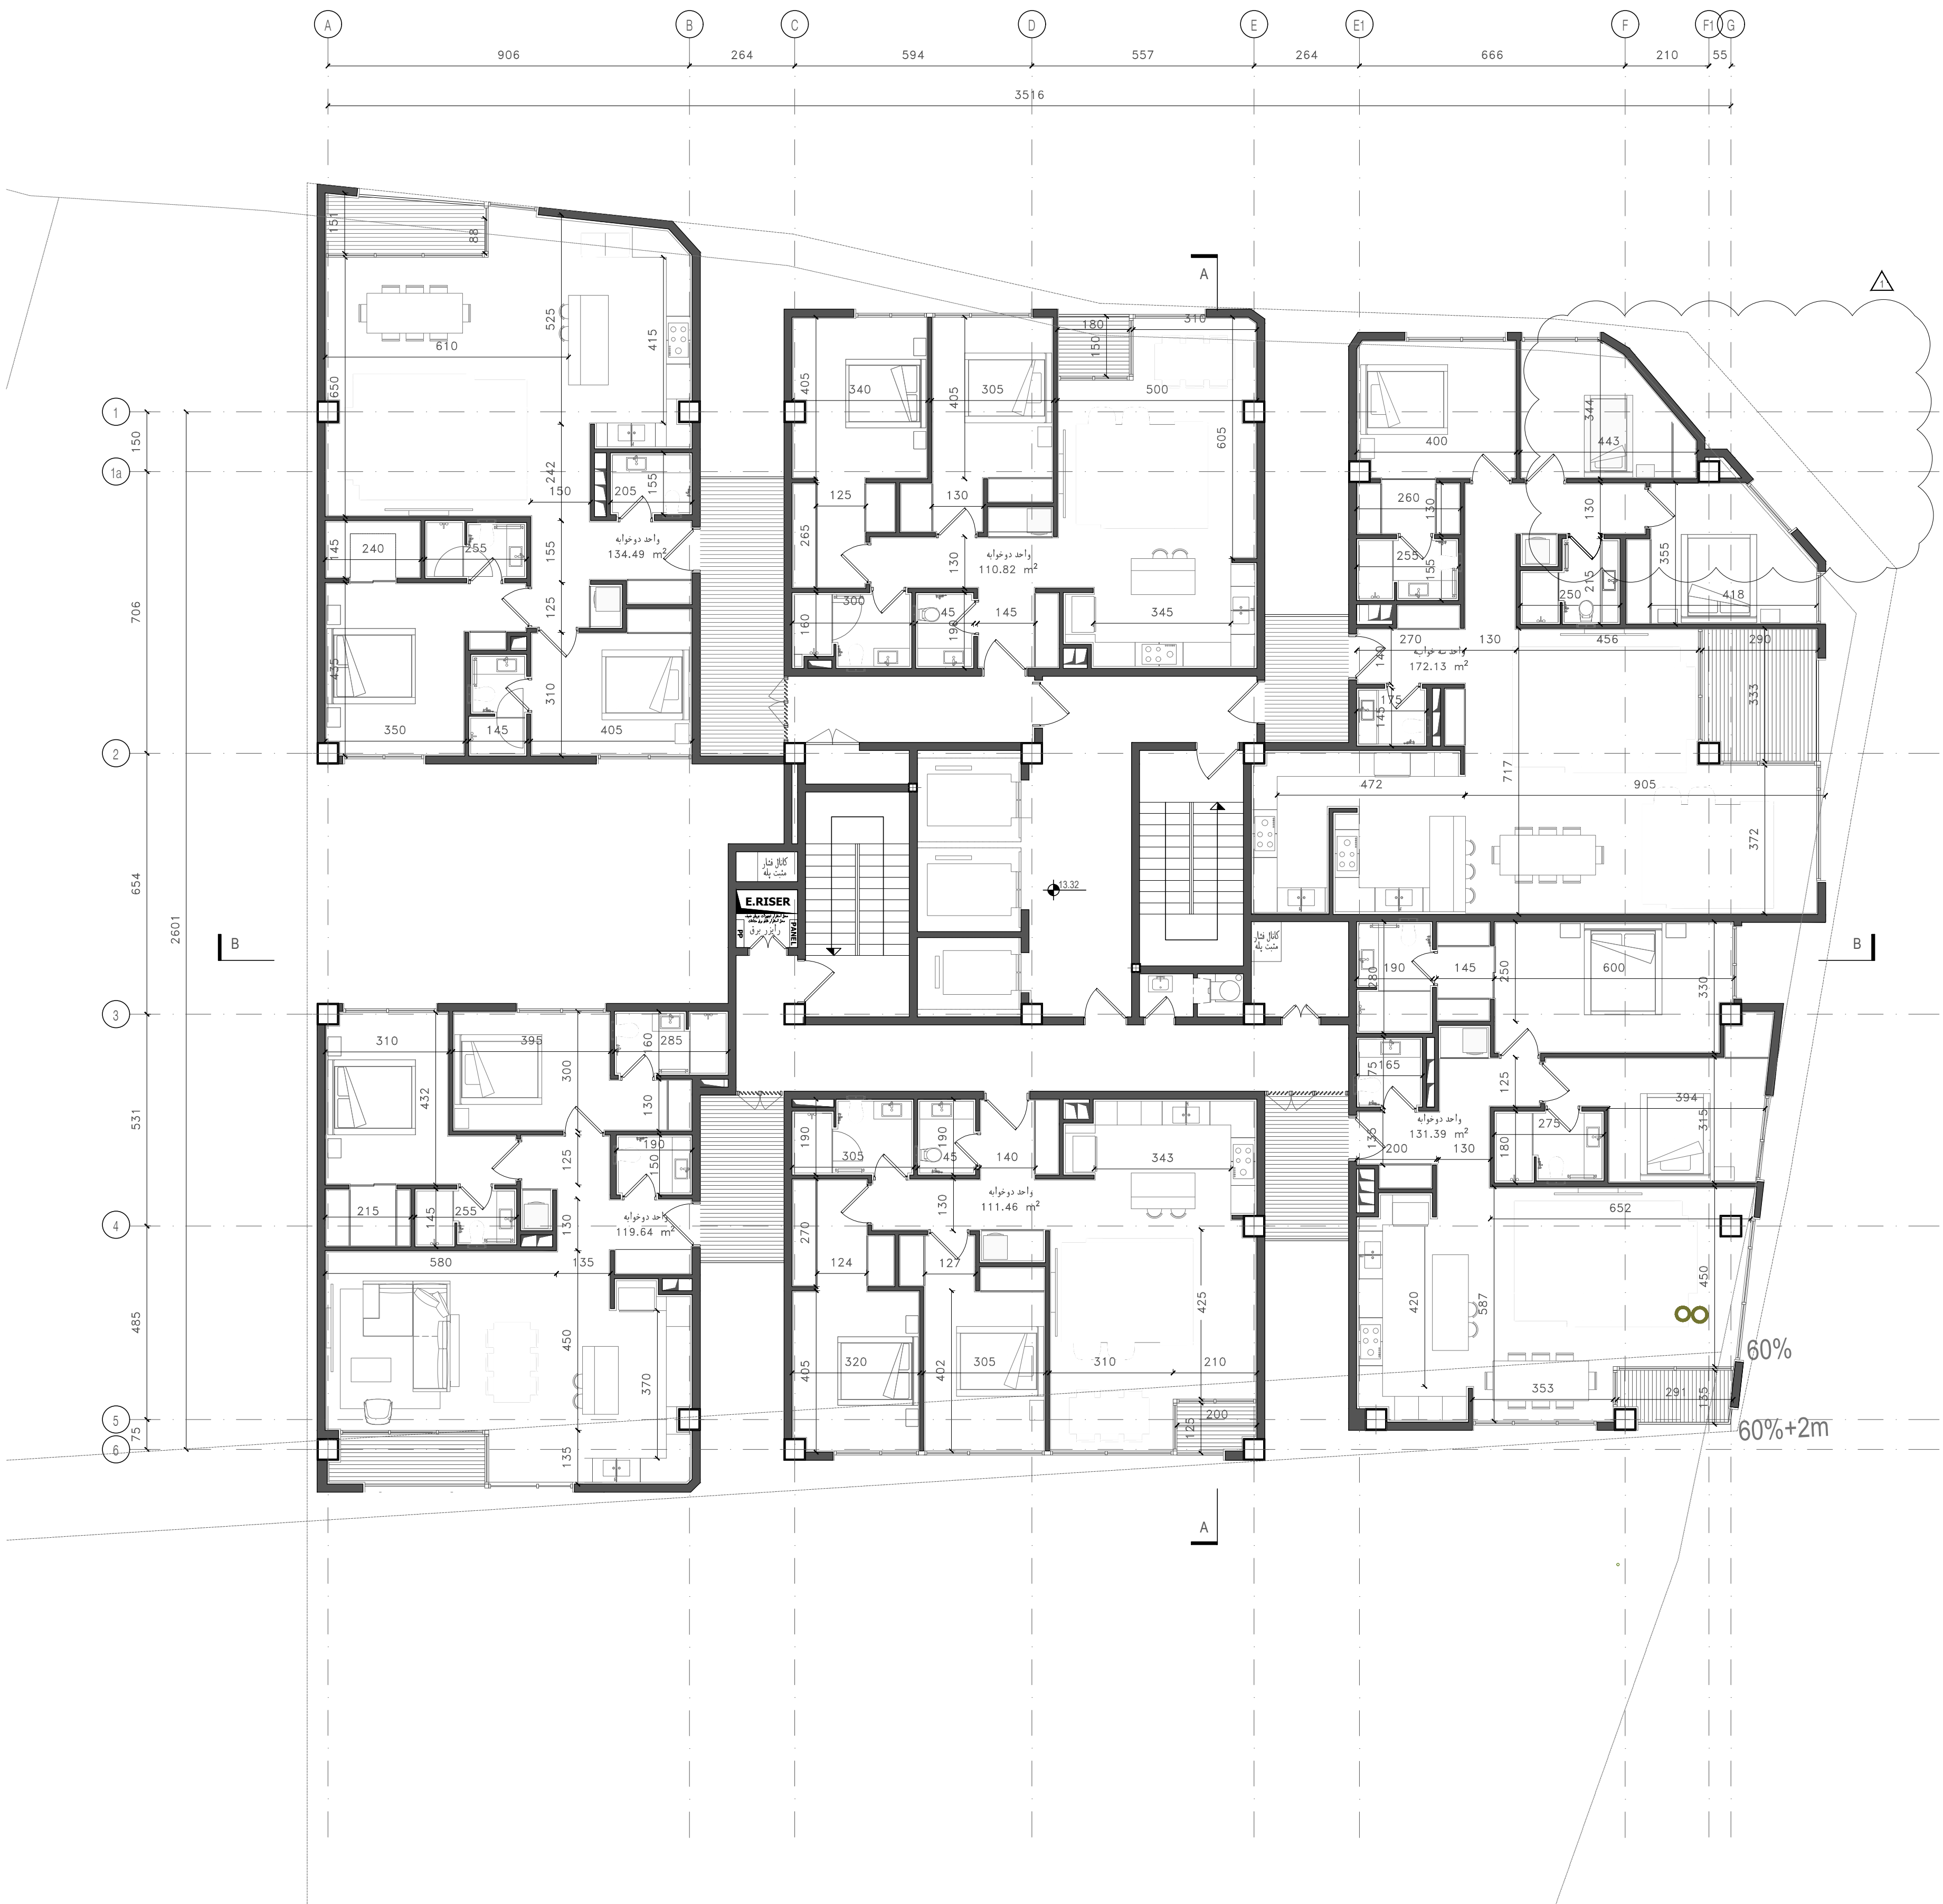

کارفرما:
جناب آقای مهندس ذوالفقاری

مشاور معماری:
مهندسین مشاور ارش بعد چهارم

مشاور سازه:
گروه مهندسی باستان بیل

مشاور تاسیسات الکتریکی:
آقای مهندس کامیاب

مشاور تاسیسات مکانیکی:
آقای مهندس افشار

REV.	DATE	DESCRIPTION
۰۱	۱۳۹۶/۰۳/۰۳	تغییرات پلان

تغییرات:

تغییر در میزان پیش آمدگی

تغییرات:

تغییرات:

تغییرات:

تغییرات:

تغییرات:


تغییرات:

تغییرات:

تغییرات:

تغییرات:

شماره پروژه:	0105
مقیاس:	۱/۱۰۰
تاریخ:	۱۳۹۶/۰۳/۰۳
مدیر پروژه:	عل علیرزاده
مشکلان طراحی:	ملیحه قلی زاده
شبنم آزموده	
ترسیم:	
کنترل:	پارسا اردم
تایید:	علیرضا شرافتی
رشته:	معماری
فاز:	۱
نقشه جهت:	☒ بررسی ☐ تصویب ☐ مناقشه ☐ اجرا
عنوان پروژه:	ساختمان مسکونی ارباب
عنوان نقشه:	پلان طبقه چهارم

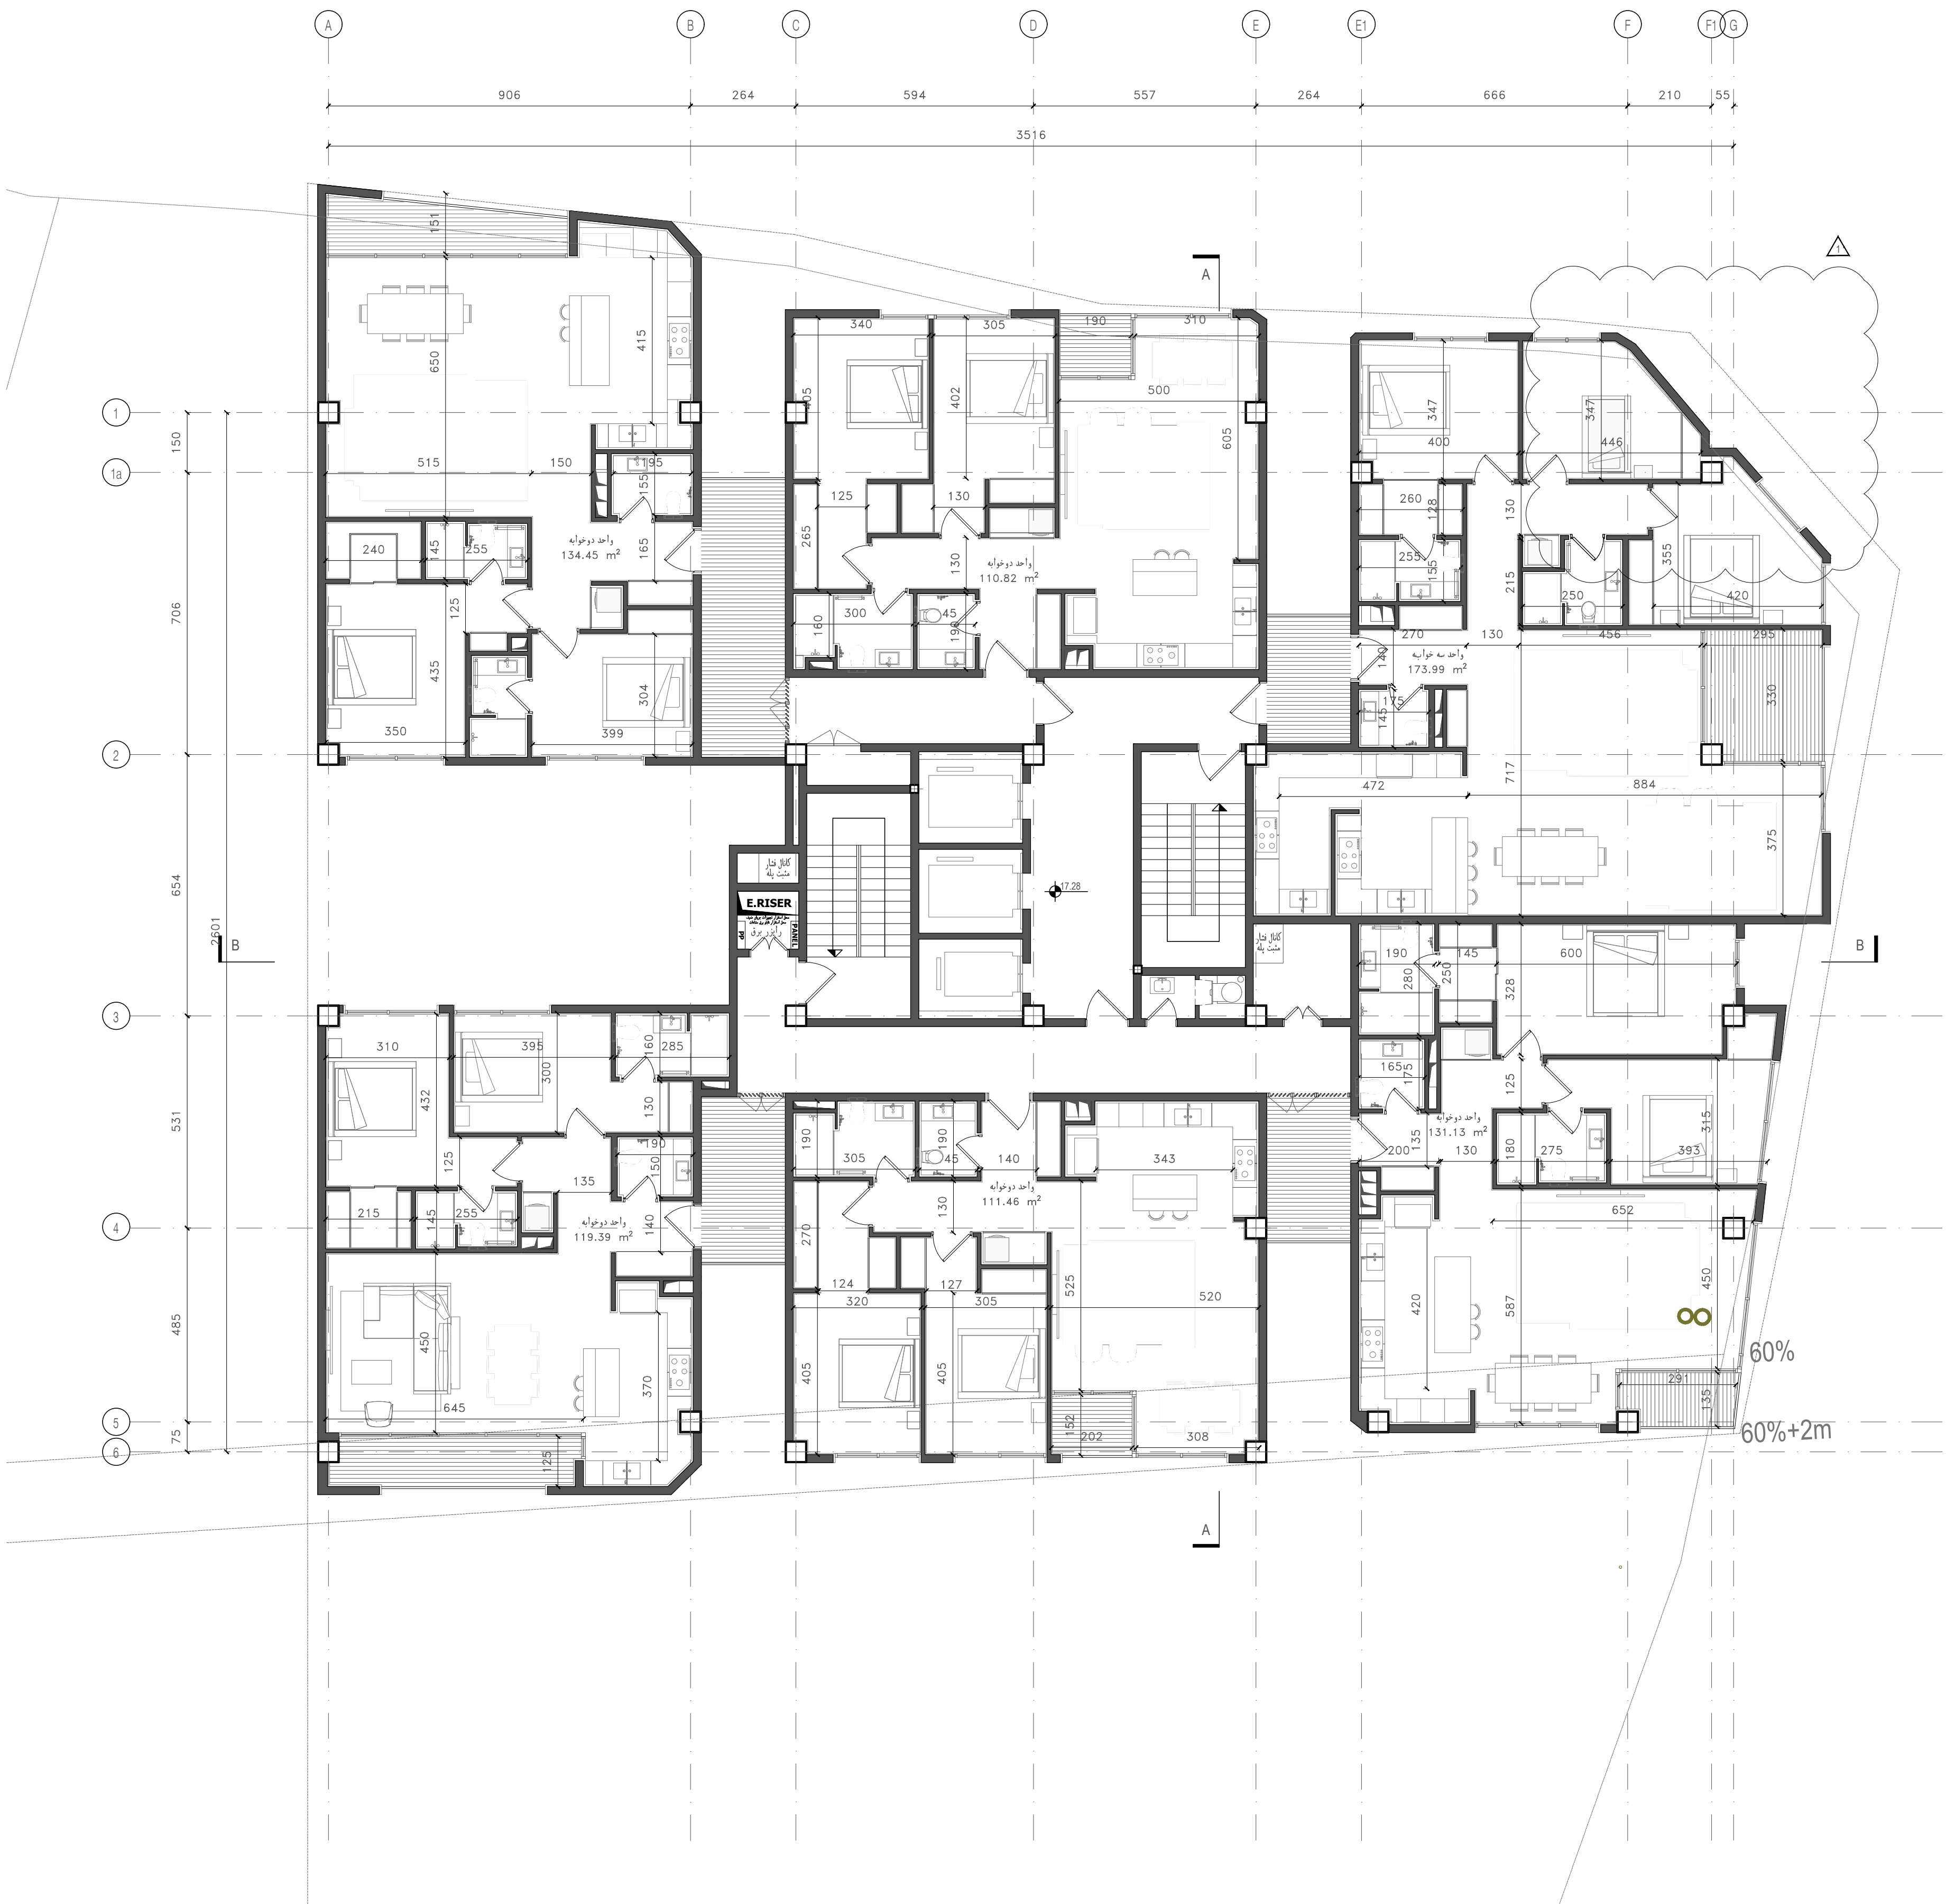

١٠	٢٠٢٣م	تغييرات بيان
REV.	DATE	DESCRIPTION

تغییر در میزان پیش آمدگی

	$\triangle_1$
	$\triangle_2$
	$\triangle_3$
	$\triangle_4$
	$\triangle_5$
	$\triangle_6$
	$\triangle_7$
	$\triangle_8$
	$\triangle_9$
	$\triangle_{10}$

شماره پروژه:	0105	Project No.:
مقیاس:	۱/۱۰۰	
تاریخ:	۱۳۹۳/۰۳/۲۶	
مدیر پروژه:	عسل عزیززاده	Project manager:
معماران طراحی:	ملیحه قلی زاده شبنم آزموده	Project Architects:
ترسیم:		Drawing:
کنترل:	پارسا اردم	Checked:
تایید:	علیرضا شرافتی	Approve:
روشنه:	معماری	Field:
تاز:	۱	Phase:
نقشه جفت:	☒ بررسی ☐ مناقشه	☐ تصویب ☐ اجرا
عنوان پروژه:	ساختمان مسکونی ارباب	Project:
عنوان نقشه:	پلان طبقه پنجم	Title:



١٠	٢٠٢٣/٢٠٢٤	تغييرات پلان
REV.	DATE	DESCRIPTION


تغیر در میزان پیش آمدگی

	Δ_1
	Δ_2
	Δ_3
	Δ_4
	Δ_5
	Δ_6
	Δ_7
	Δ_8
	Δ_9

Project No.:	شماره پروژه: 0105
	مقیاس: ۱/۱۰۰
	تاریخ: ۱۳۹۰/۰۳/۲۶
Project manager:	مدیر پروژه: عسل عزیزآده
Project Architects:	مهندسان طراحی: ملیحه قلی زاده شبنم آزموده
Drawing:	ترسیم:
Checked:	پارسا اردم کنترل:
Approve:	علیرضا شرافتی تایید:
Field:	معماری رشته:
Phase:	۱ فاز:
	تصویب ☐ بررسی ☒
	اجرا ☐ مناقصه ☐
	نقشه جهت: ☐

Project: عنوان پروژه: ساختمان مسکونی ارباب

Title: عنوان نقشه: پلان طبقه ششم

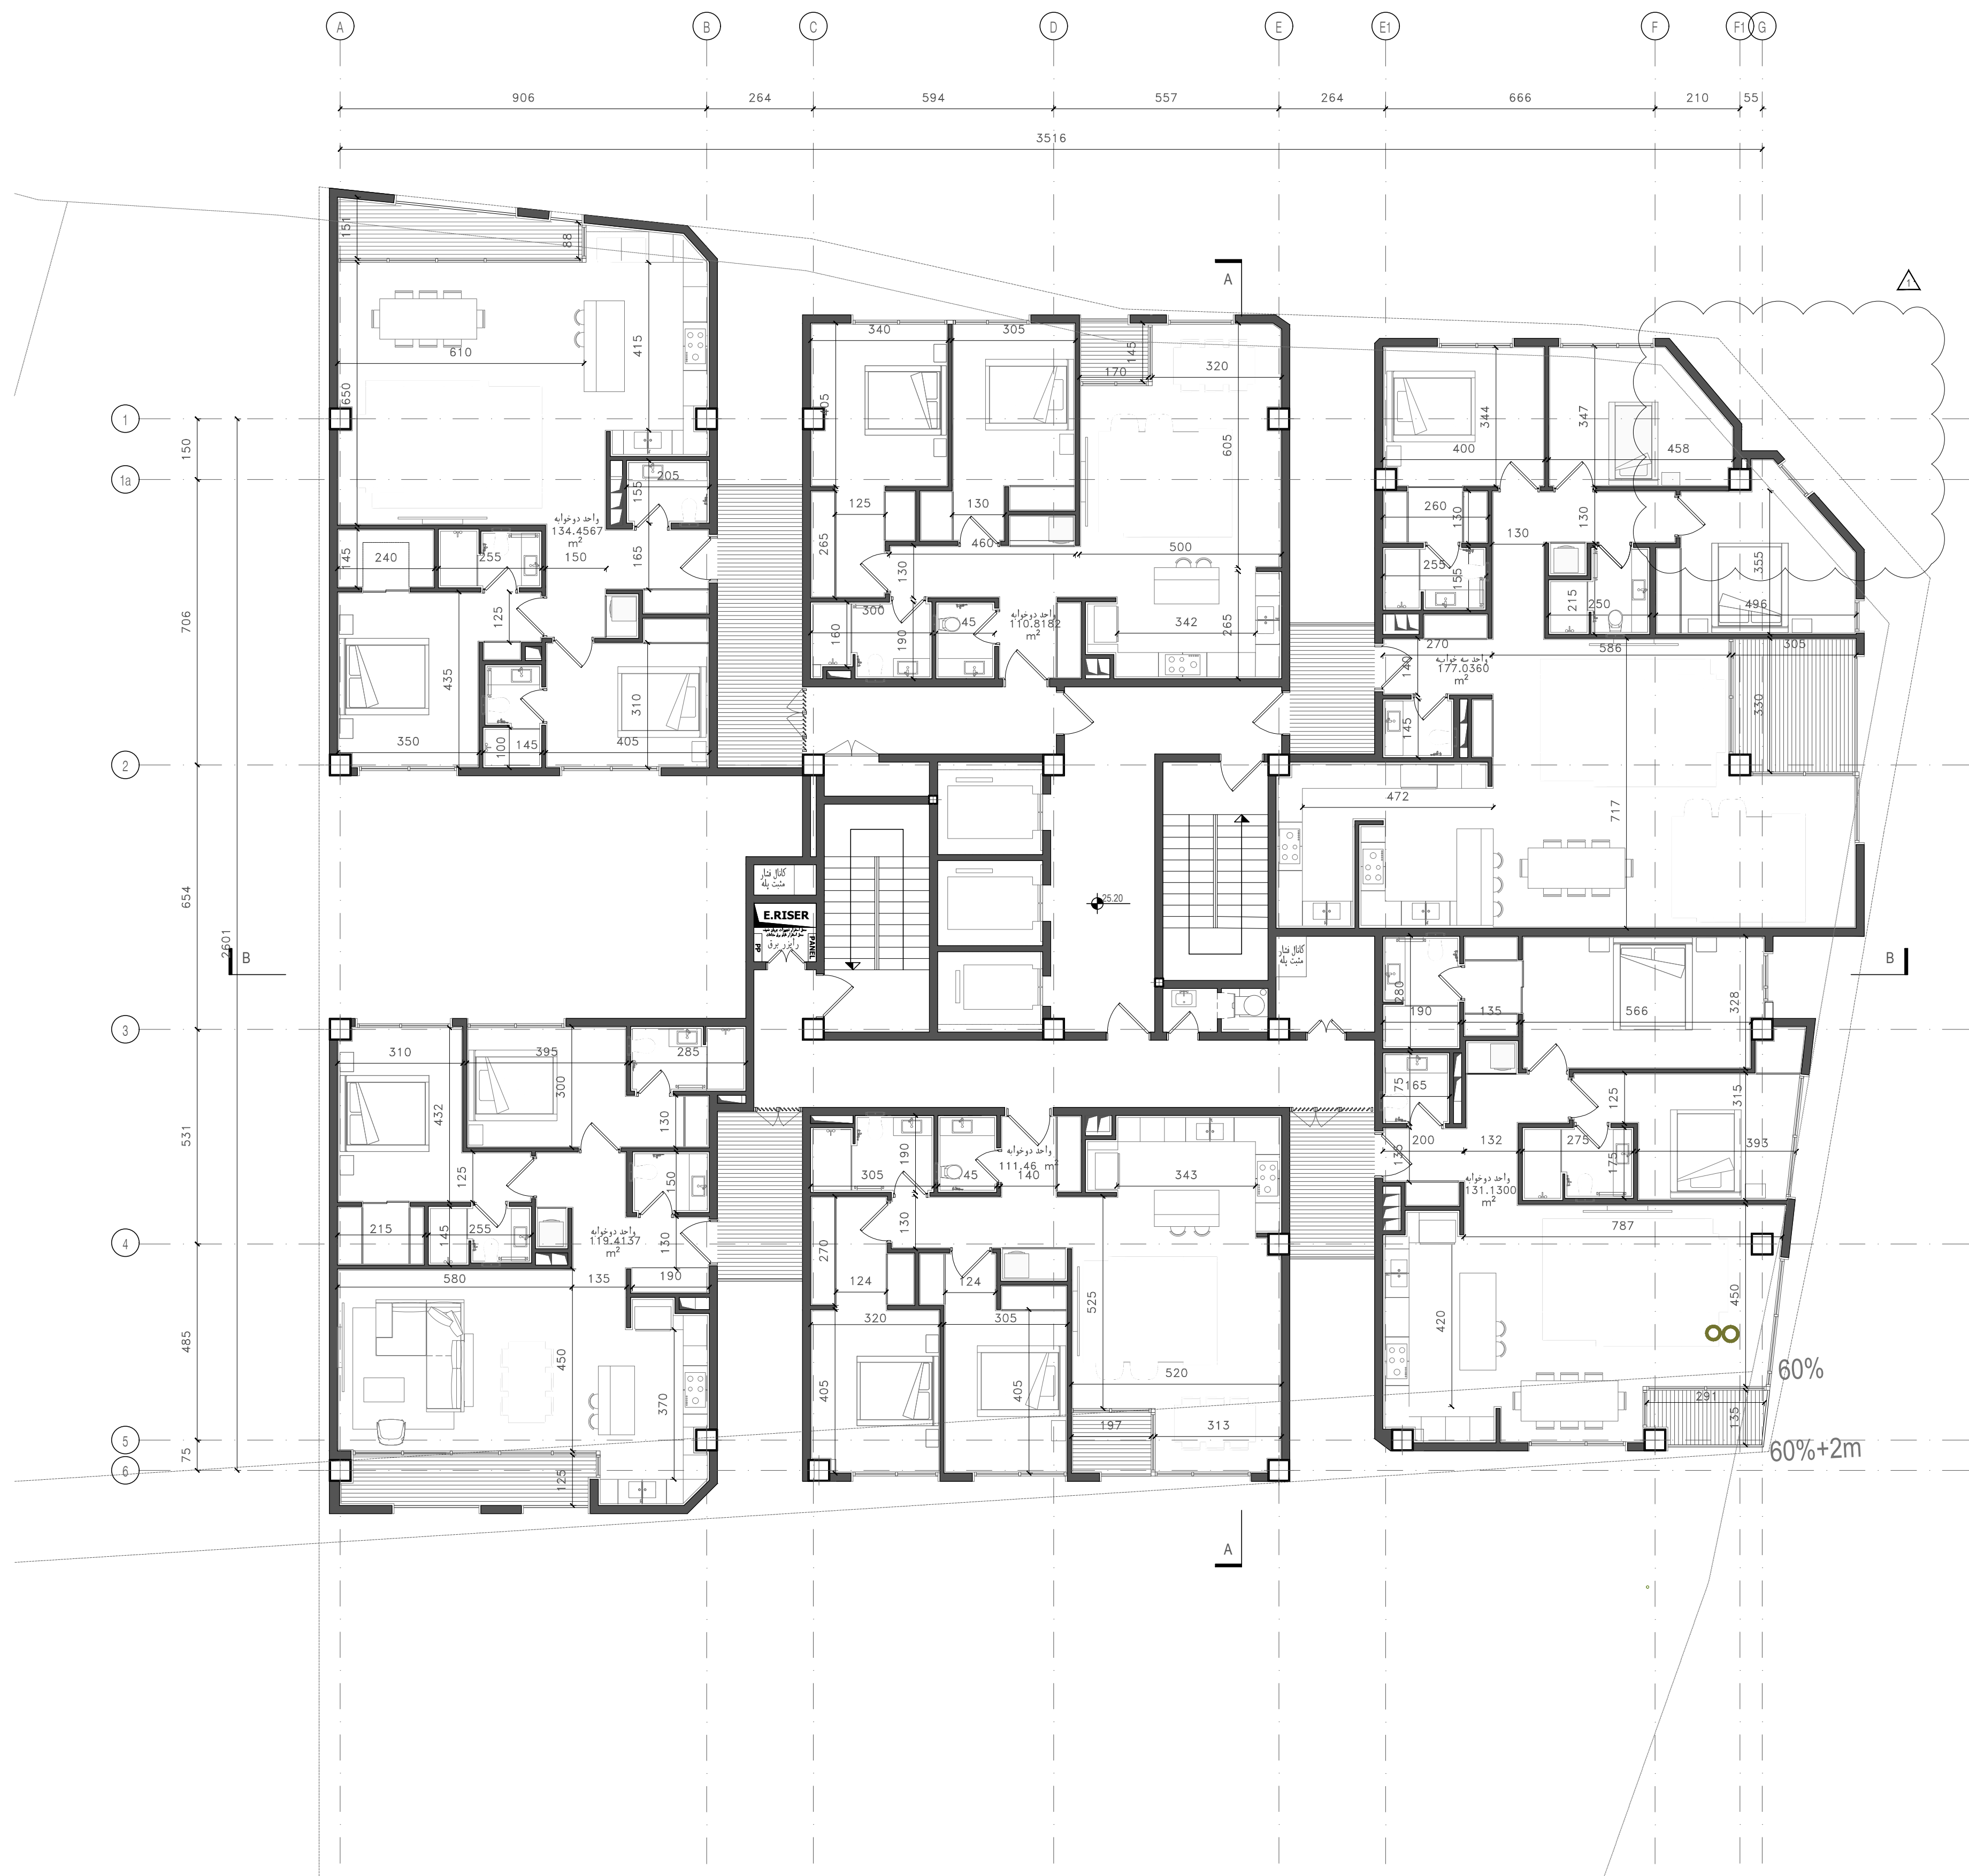


REV.	DATE	DESCRIPTION
۰۱	۱۳۹۶/۰۳/۰۳	تغییرات پلان

تغییرات:

تغییر در میزان پیش آمدگی

شماره پروژه:	0105
مقیاس:	۱/۱۰۰
تاریخ:	۱۳۹۶/۰۳/۲۶
مدیر پروژه:	عل علیزاده
مشکلان طراحی:	ملیحه قلی زاده
شبنم آزموده	
ترسیم:	
کنترل:	پارسا اردم
تایید:	علیرضا شرافتی
رشته:	معماری
فاز:	۱
نقشه جهت:	☒ بررسی ☐ تصویب ☐ مناقشه ☐ اجرا
عنوان پروژه:	ساختمان مسکونی ارباب
عنوان نقشه:	پلان طبقه هفتم

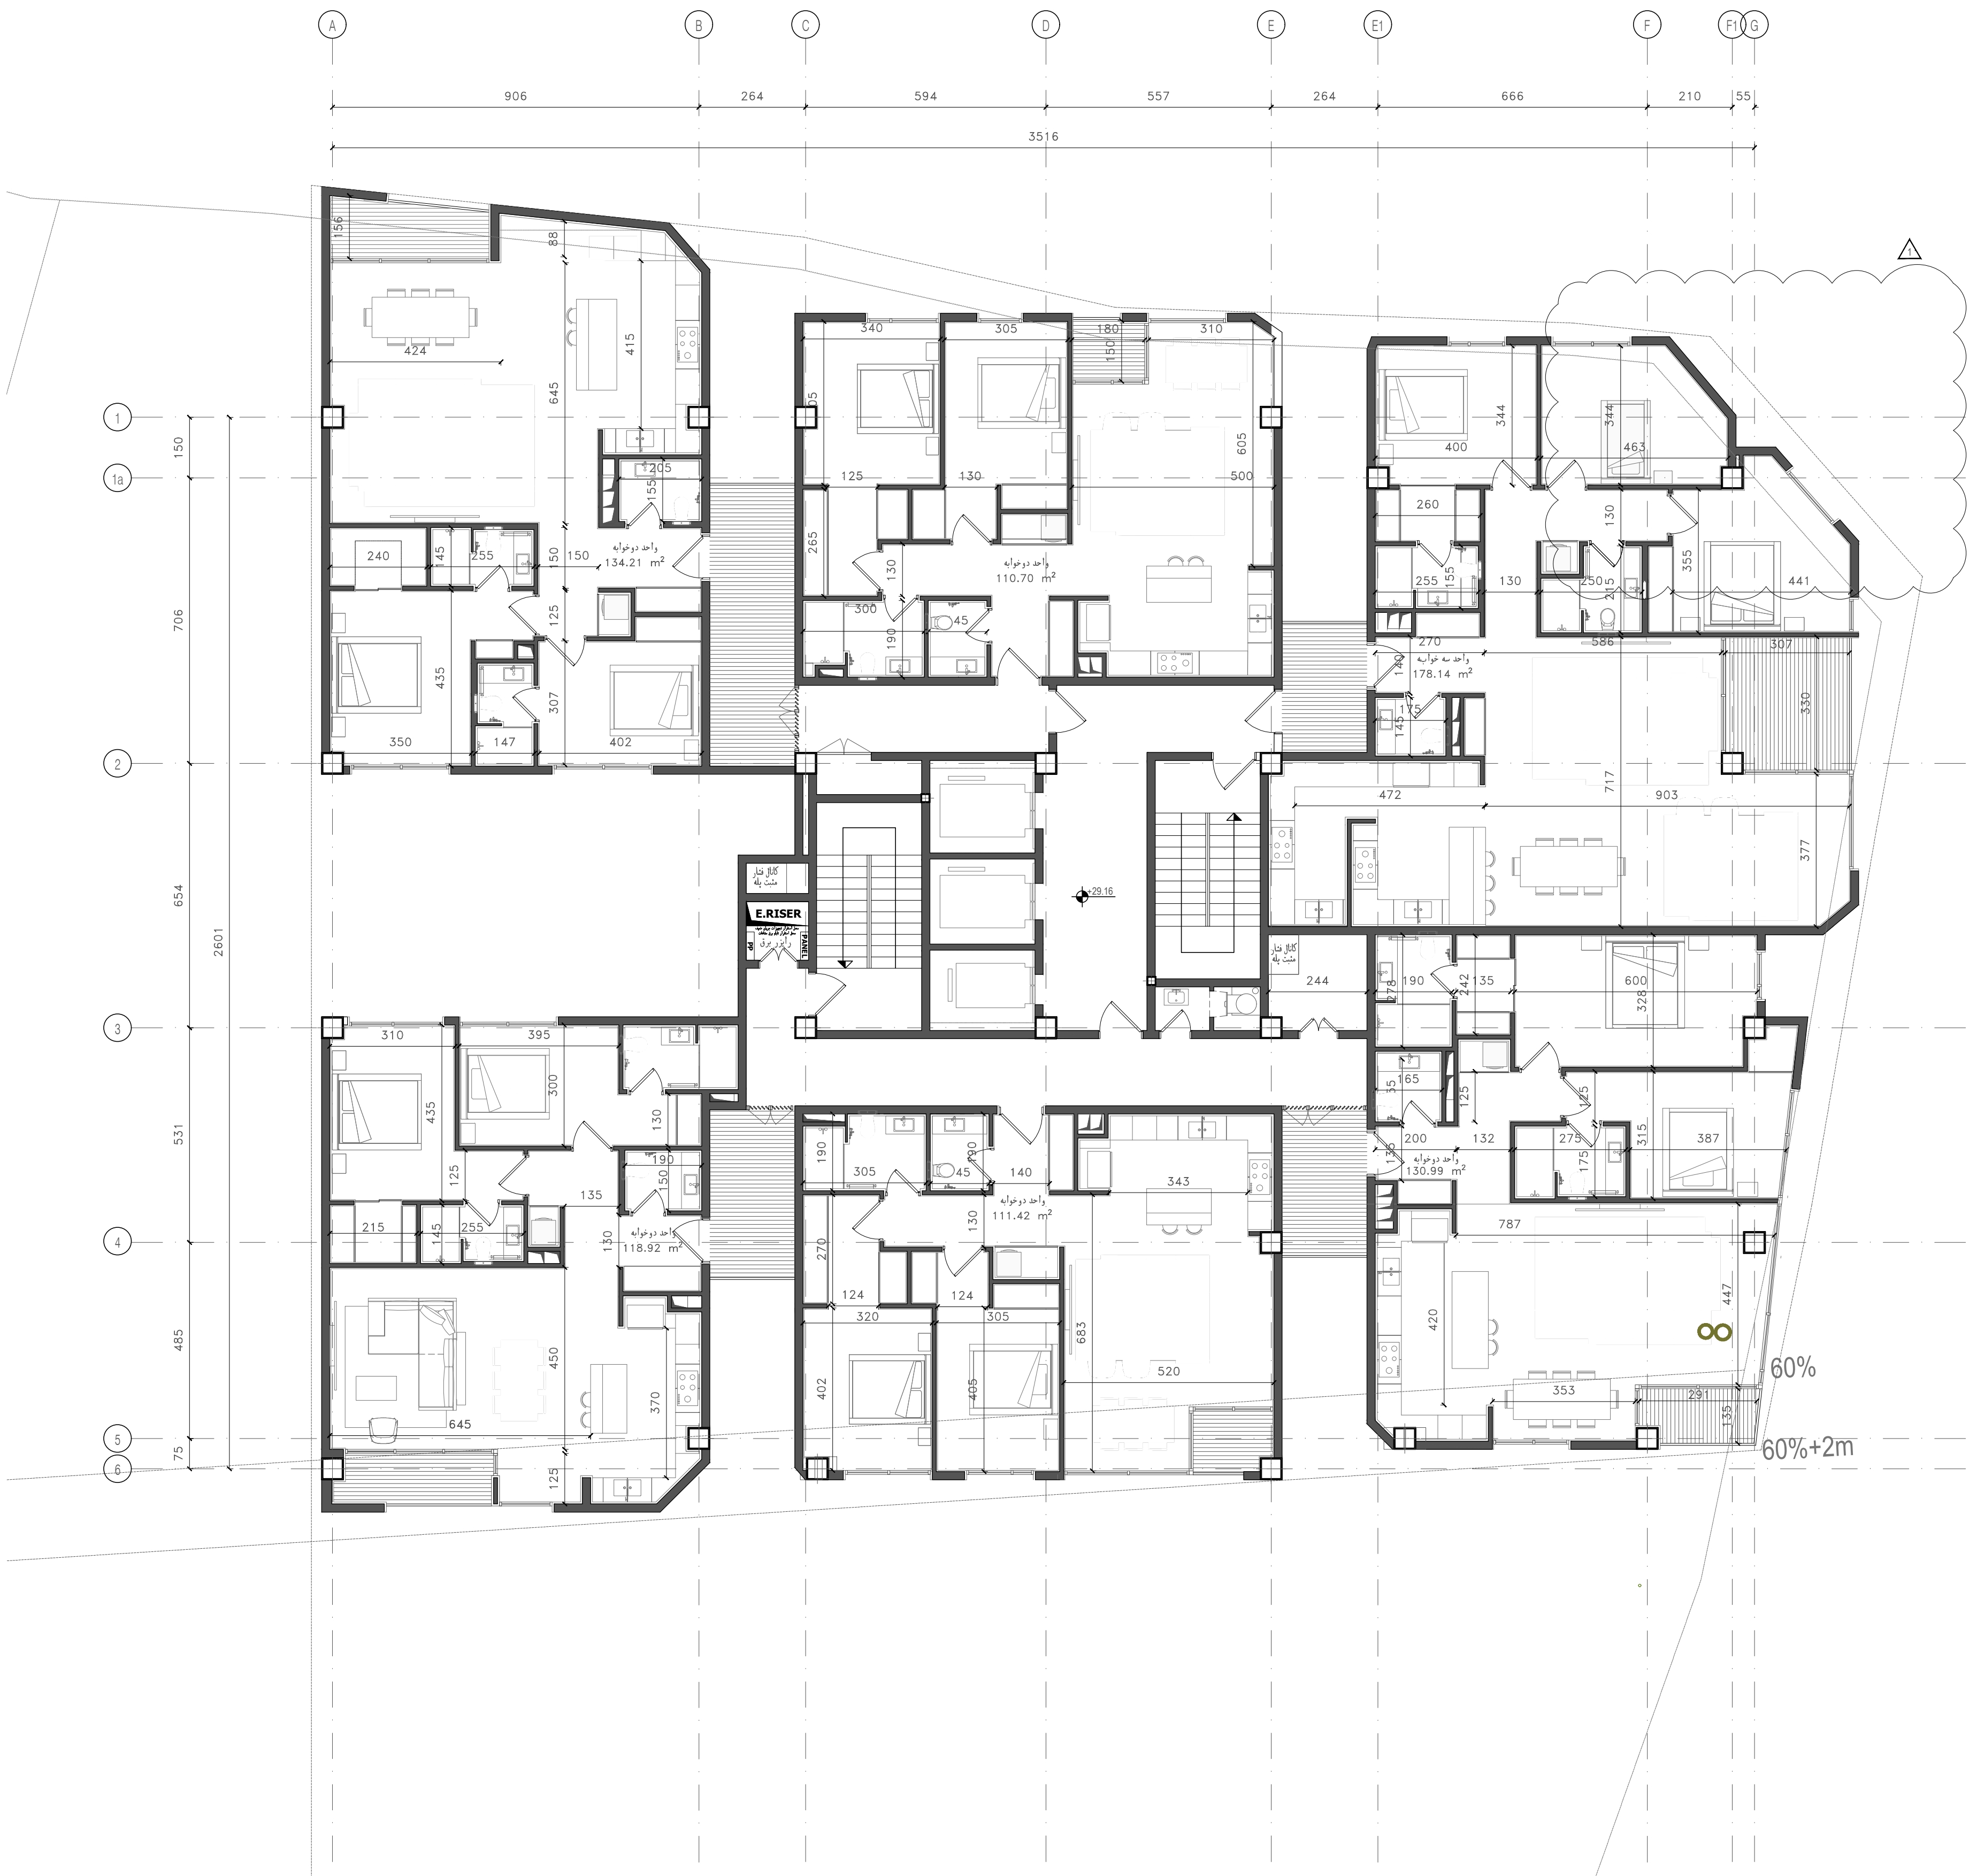

کارفرما:
جناب آقای مهندس ذوالفقاری

مشاور معماری:
مهندسین مشاور ارش بعد چهارم

مشاور سازه:
گروه مهندسی باستان بیل

مشاور تاسیسات الکتریکی:
آقای مهندس کامیاب


مشاور تاسیسات مکانیکی:
آقای مهندس افشار

REV.	DATE	DESCRIPTION
۰۱	۱۳۹۶/۰۳/۰۳	تغییرات پلان

تغییرات:

تغییر در میزان پیش آمدگی


شماره پروژه:	0105
مقیاس:	۱/۱۰۰
تاریخ:	۱۳۹۶/۰۳/۰۳
مدیر پروژه:	علی علیزاده
Project Architects:	مهندسان طراحی: ملیحه قلی زاده شبنم آزموده
ترسیم:	Drawing:
کنترل:	Checked: یارسا اردم
تایید:	Approve: علیرضا شرافتی
رشته:	Field: معماری
فاز:	Phase: ۱
نقشه جهت:	☒ بررسی ☐ تصویب ☐ مناقشه ☐ اجرا
عنوان پروژه:	Project: ساختمان مسکونی ارباب
عنوان نقشه:	Title: پلان طبقه هشتم

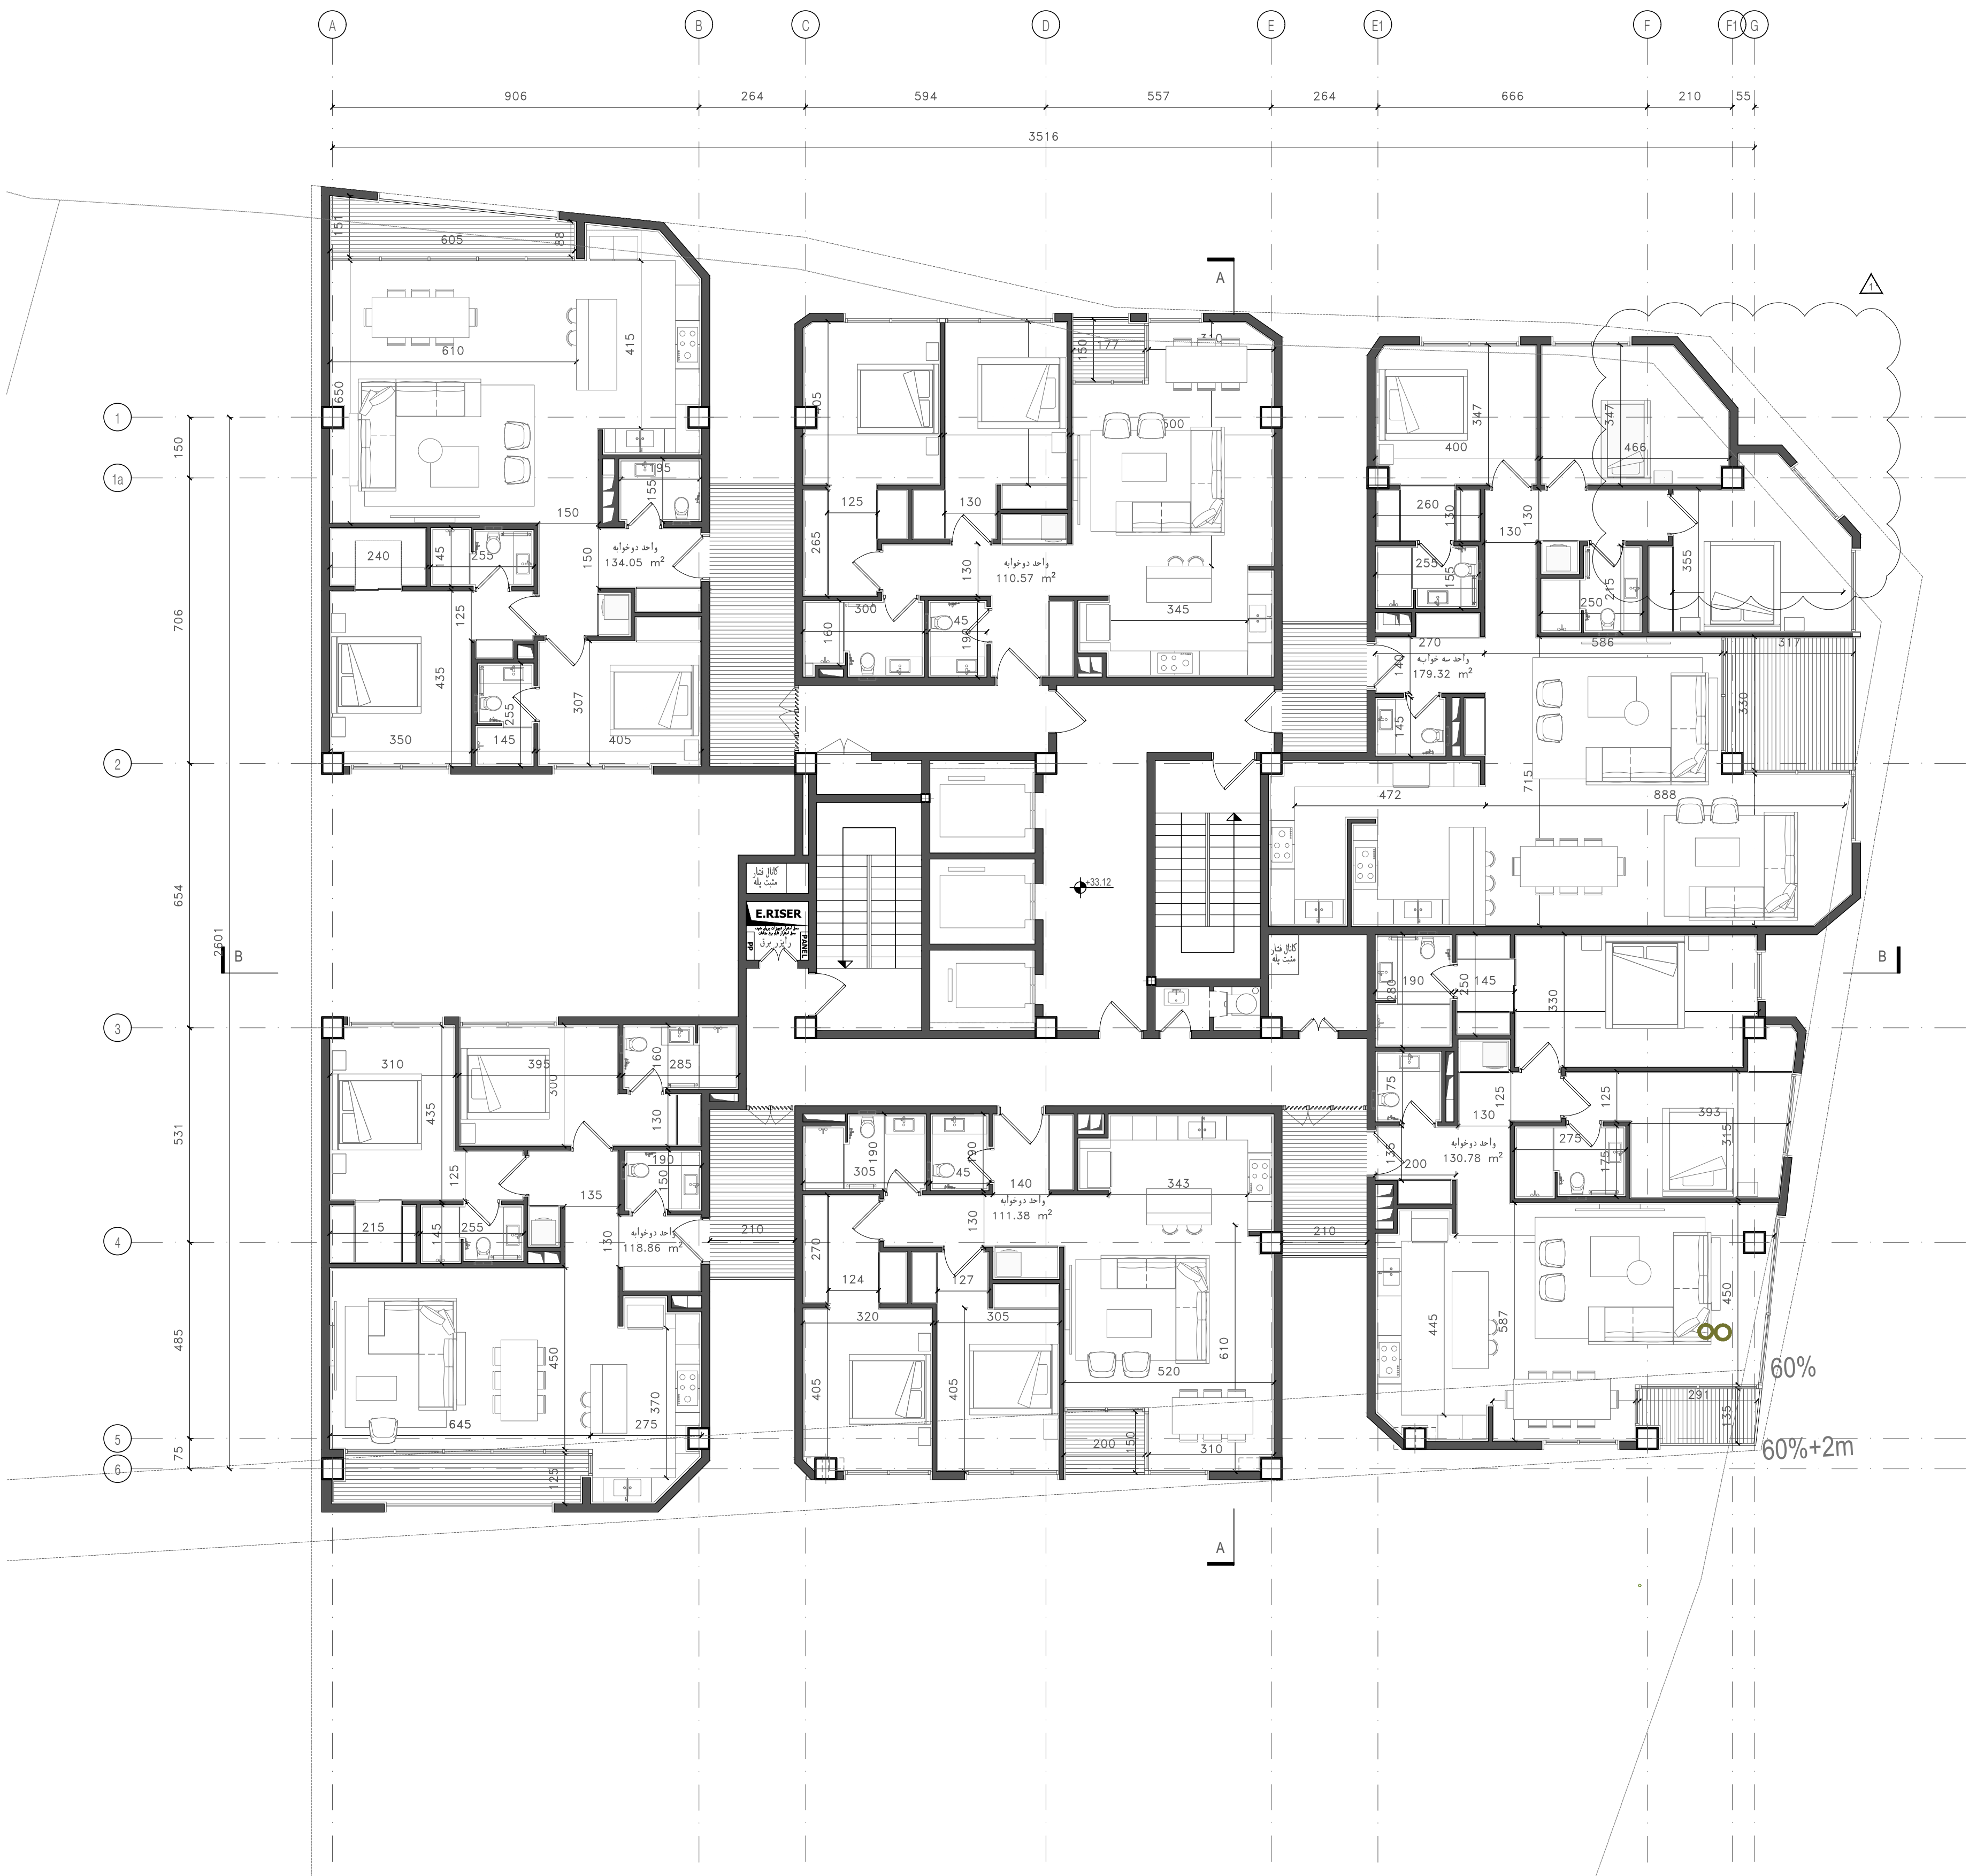

REV.	DATE	DESCRIPTION
۰۱	۱۳۹۶/۰۳/۰۳	تغییرات پلان

تغییرات:

تغییر در میزان پیش آمدگی

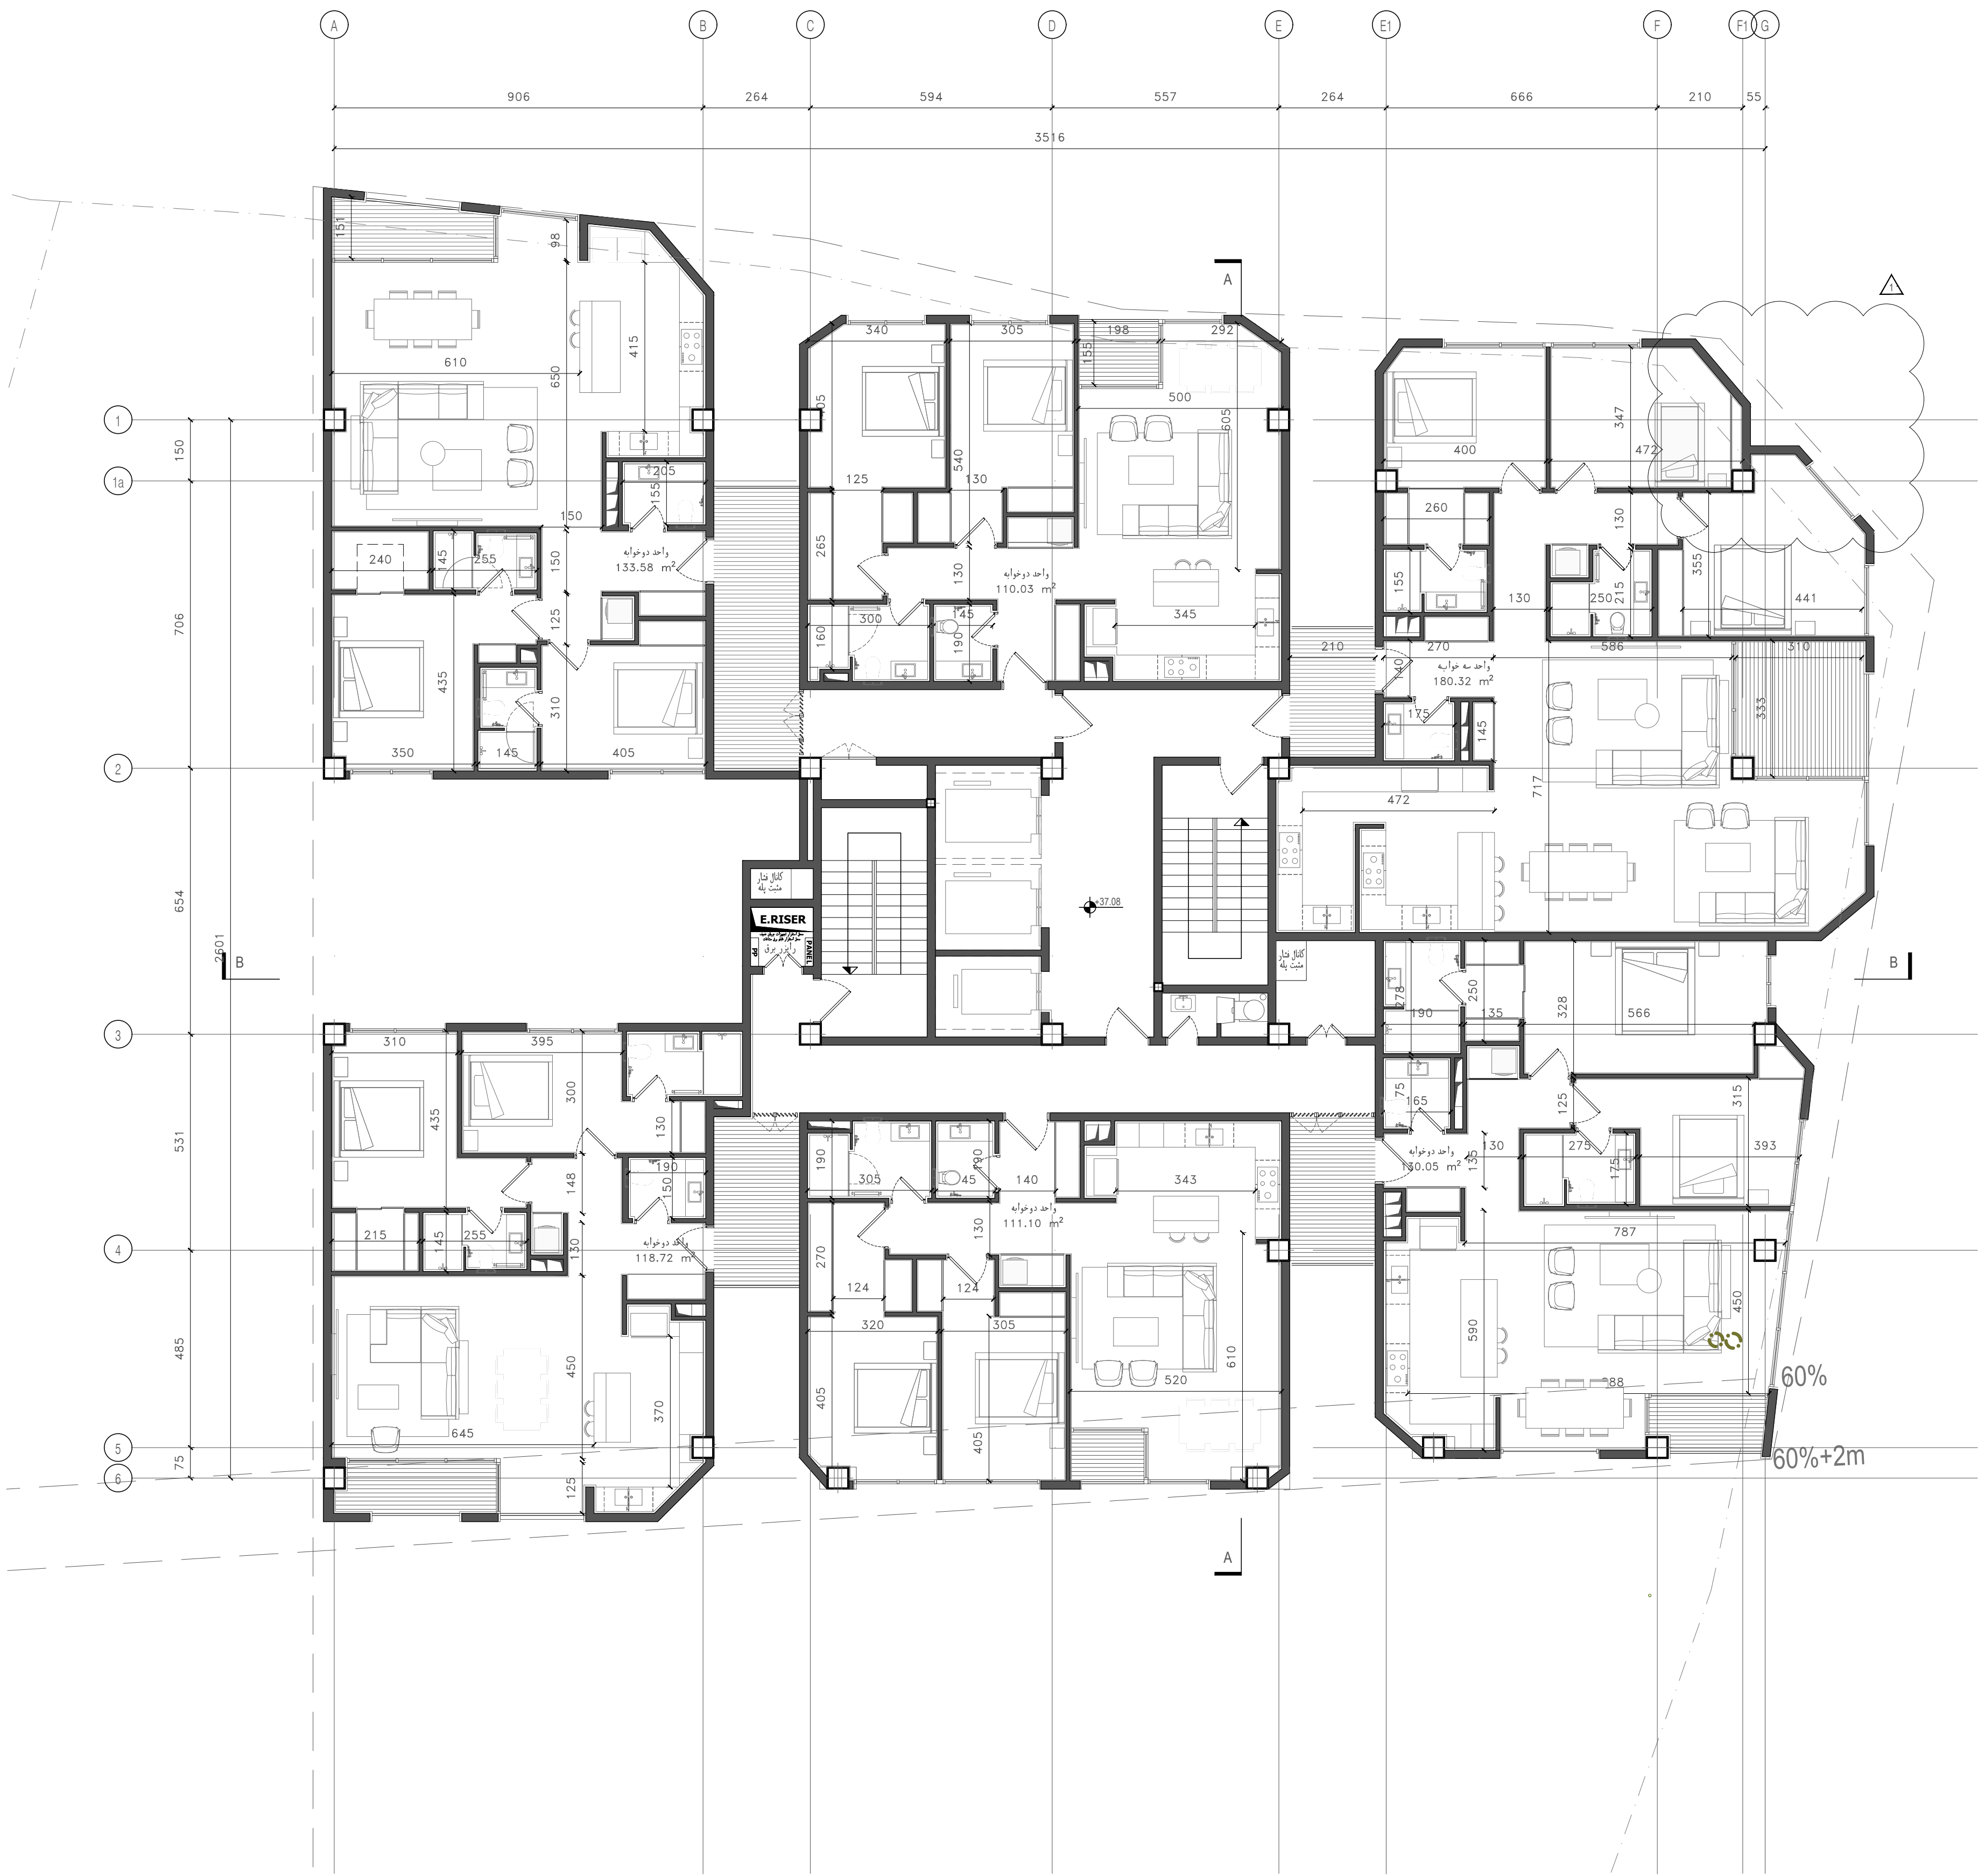

Project No.:	0105	شماره پروژه:
Scale:	1/100	مقیاس:
Date:	۱۳۹۶/۰۳/۲۶	تاریخ:
Project manager:	علی علیزاده	مدیر پروژه:
Project Architects:	میکائیل طراحي: ملیحه قلي زاده شبنم آزموده	معماران پروژه:
Drawing:		ترسیم:
Checked:	پارسا اردم	کنترل:
Approve:	علیرضا شرافتی	تایید:
Field:	معماری	رشته:
Phase:	۱	فاز:
Noted:	☒ بررسی ☐ تصویب ☐ مناقشه ☐ اجرا	نقشه جهت:
Project:	ساختمان مسکونی ارباب	عنوان پروژه:
Title:	پلان طبقه نهم	عنوان نقشه:



١٠	٢٠٢٣/٢٠٢٤	تغييرات بيان
REV.	DATE	DESCRIPTION

تغییرات:


1 تغییر در میزان پیش آمدگی



Project No.:	0105	شماره پروژه:
	۱۰۰	مقیاس:
	۰۳/۰۳/۲۶	تاریخ:
Project manager:	عسل عزیزآده	مدیر پروژه:
Project Architects:	مهکمان طراحان: ملیحه قلی زاده شبنم آرموده	
Drawing:		ترسیم:
Checked:	پارسا اردم	کنترل:
Approve:	علیرضا شرافتی	تایید:
Field:	معماری	رشته:
Phase:	۱	فاز:
	☐ تصویب ☐ اجرا	☒ بررسی ☐ مناقشه
		نقشه جهت:

عنوان پروژه: **ساختمان مسکونی ارباب**
Project:

Title: عنوان نقشه:
پلان طبقه دهم

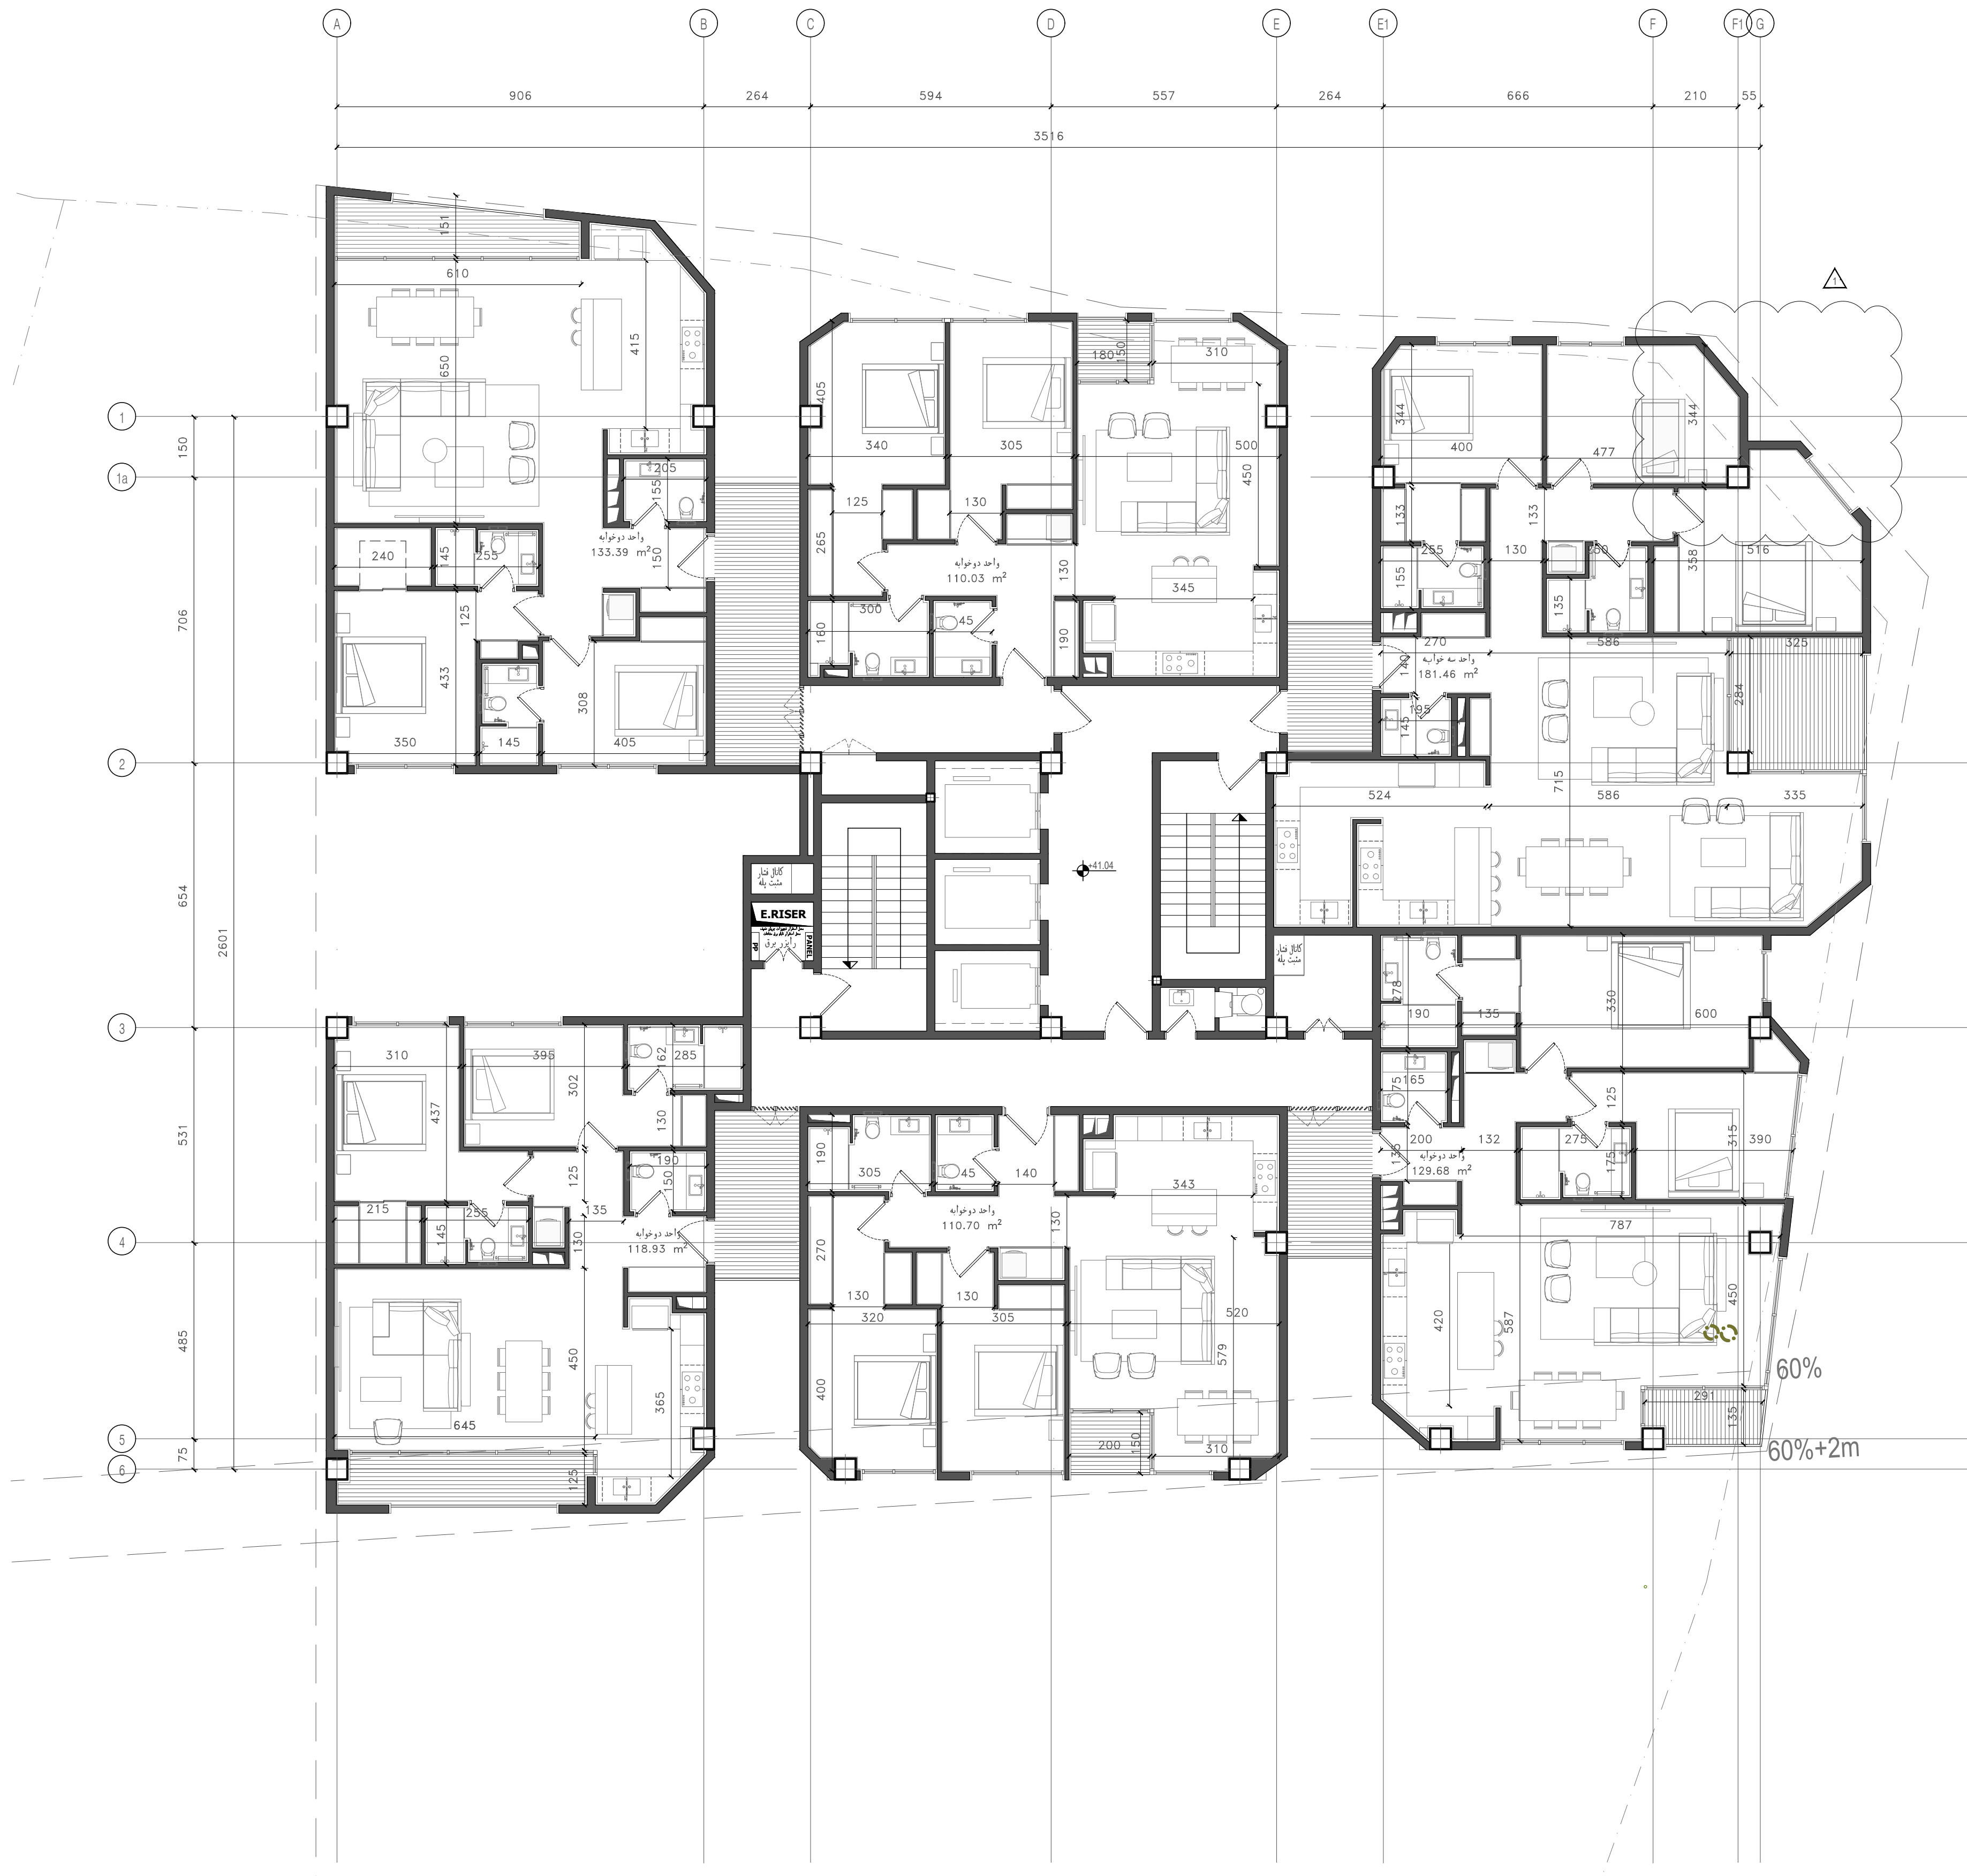

REV.	DATE	DESCRIPTION
۰۱	۱۳۹۶/۰۳/۰۳	تغییرات پلان

تغییرات:

تغییر در میزان پیش آمدگی

تغییرات:

تغییرات:

تغییرات:

تغییرات:

تغییرات:

تغییرات:

تغییرات:

تغییرات:

تغییرات:

تغییرات:

شماره پروژه: 0105

مقیاس: ۱/۱۰۰

تاریخ: ۱۳۹۶/۰۳/۲۶

مدیر پروژه: علیرضا علیزاده

مشکلان طراحی: ملیحه قلی زاده
شبنم آزموده

ترسیم:

کنترل: یارسا اردم

تایید: علیرضا شرافتی

رشته: معماری

فاز: ۱

نقشه جهت: ☒ بررسی ☐ تصویب


☐ مناقشه ☐ اجرا

عنوان پروژه:

ساختمان مسکونی ارباب

عنوان نقشه:

پلان بام

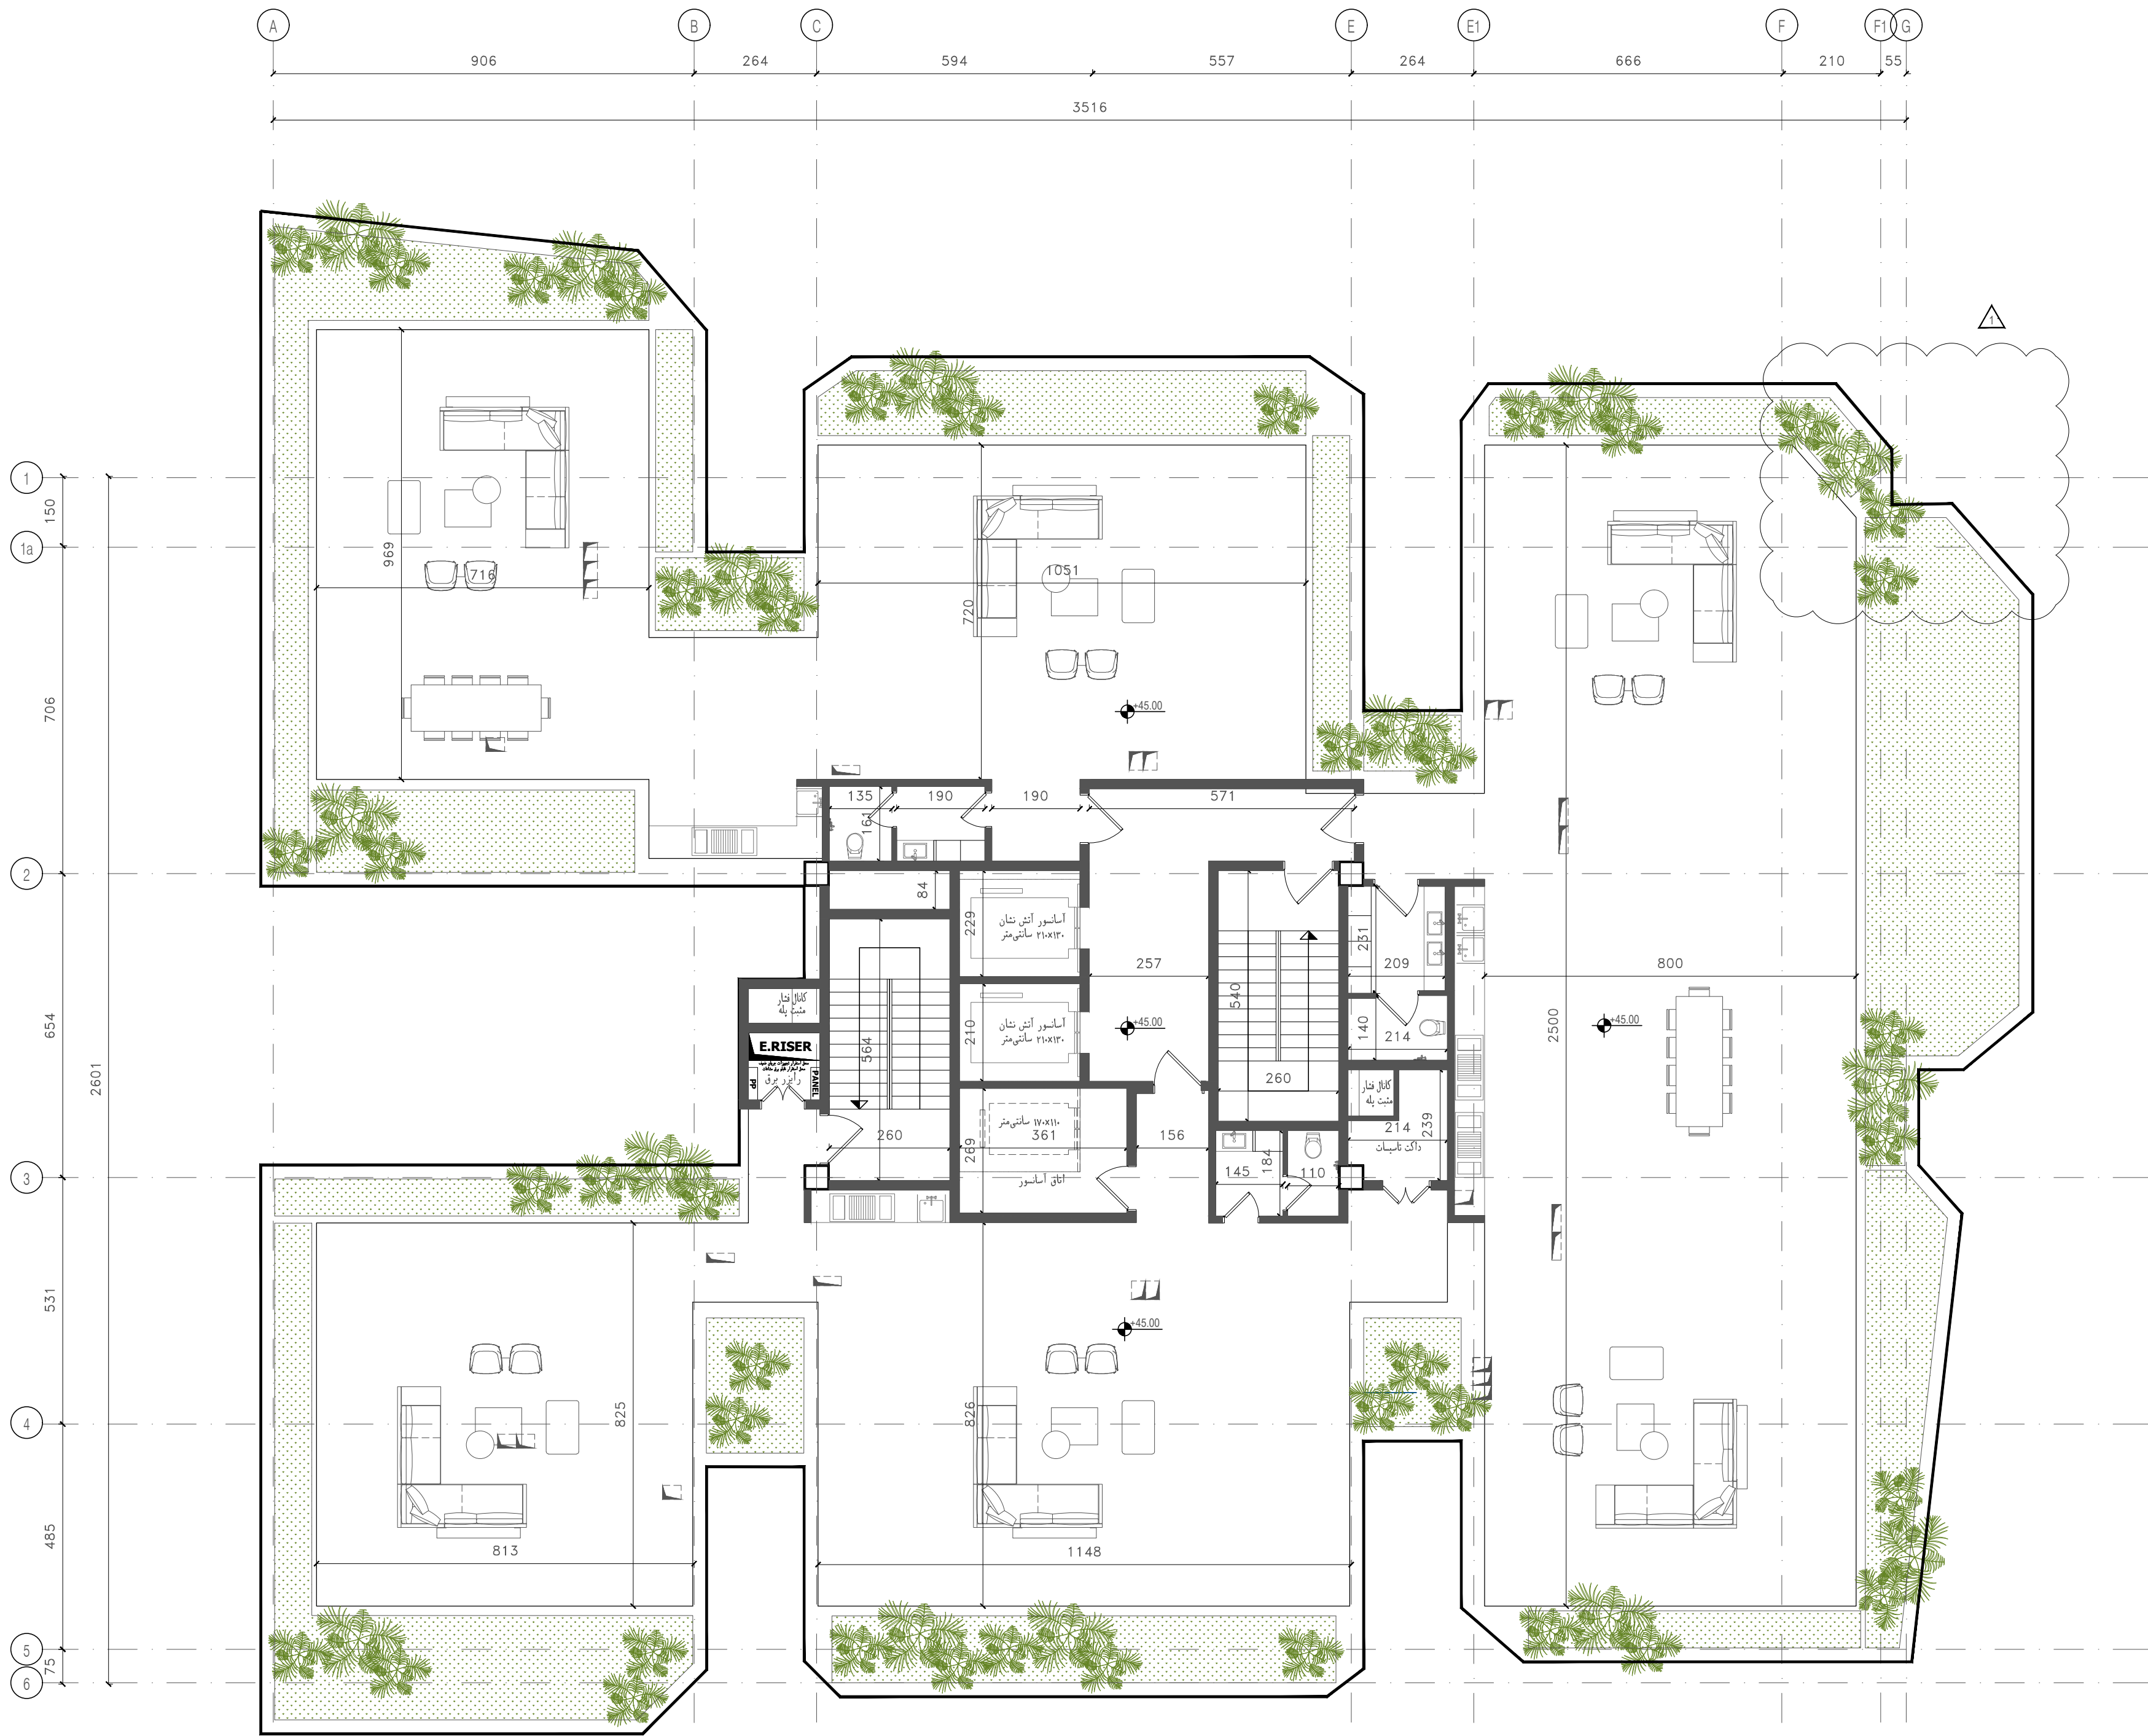

مشاور معماري:
مهندسین مشاور ارش بعد چهارم

مهندسین مشاور ارش بعد چہارم

گروه مهندسی باستان پل

آقای مهندس کامیاب

آقای مهندس افشار

١٠	٢٠٢٣م	تغييرات بيان
REV.	DATE	DESCRIPTION

تغییر در میزان پیش آمدگی Δ 

مقیاس : ۱/۱۰۰

تاریخ: ۰۳/۲۶

مدیر امور مالی : علی علی

[illegible]

شبنم آزموده

100

کنترل: پارسا اردم

avalia ☐

ساختمان مسکونی ارباب

پلان خرپشته

